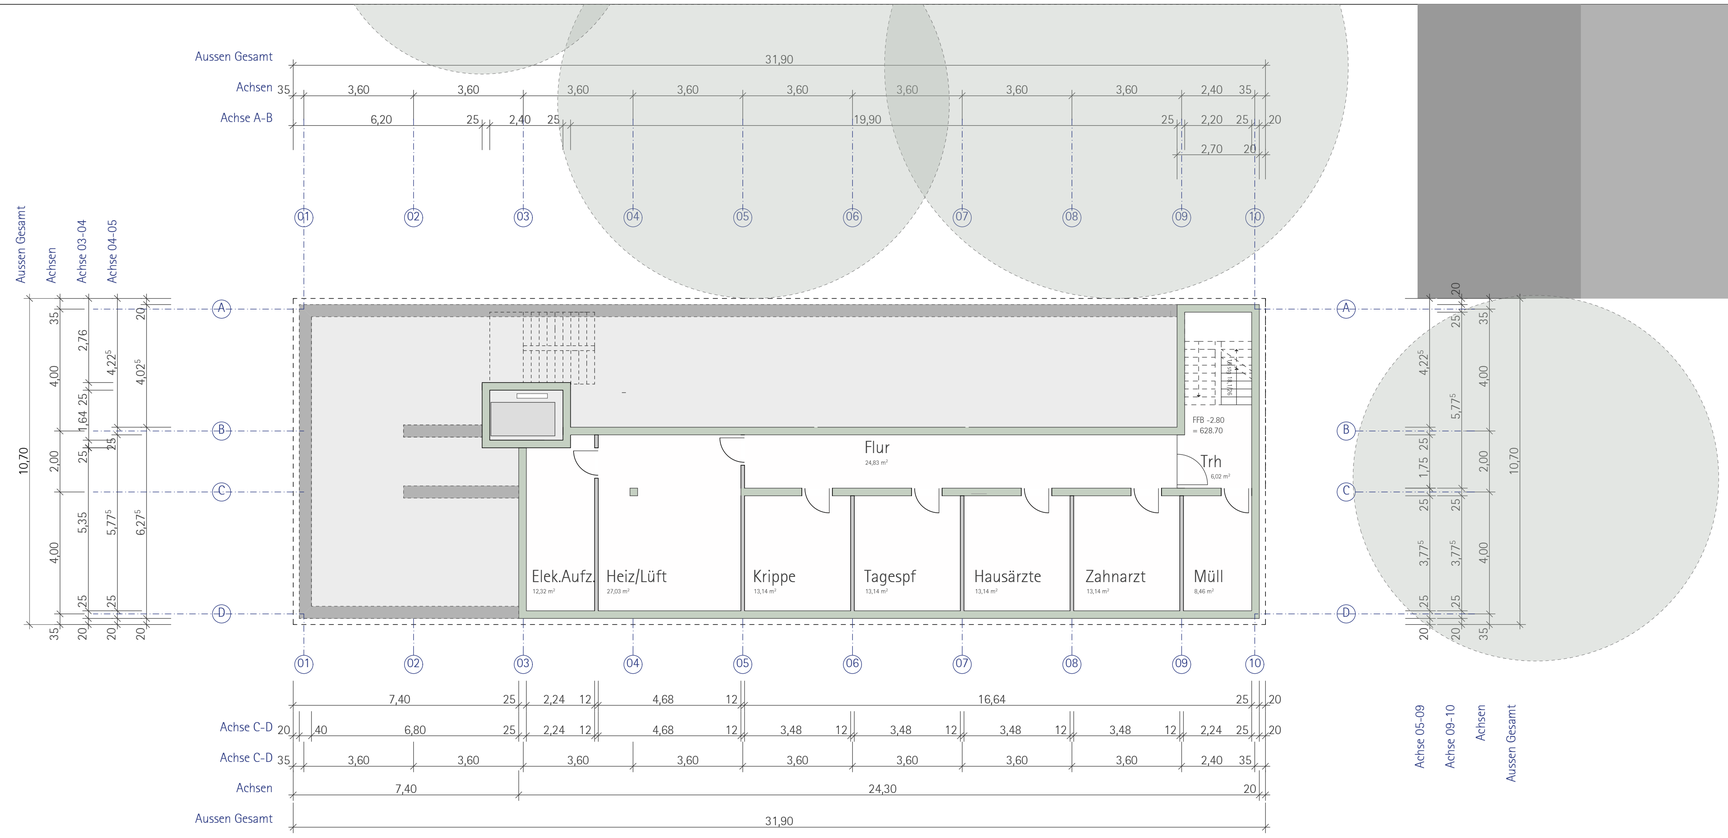

Untergeschoss - 2,80 = 628,70

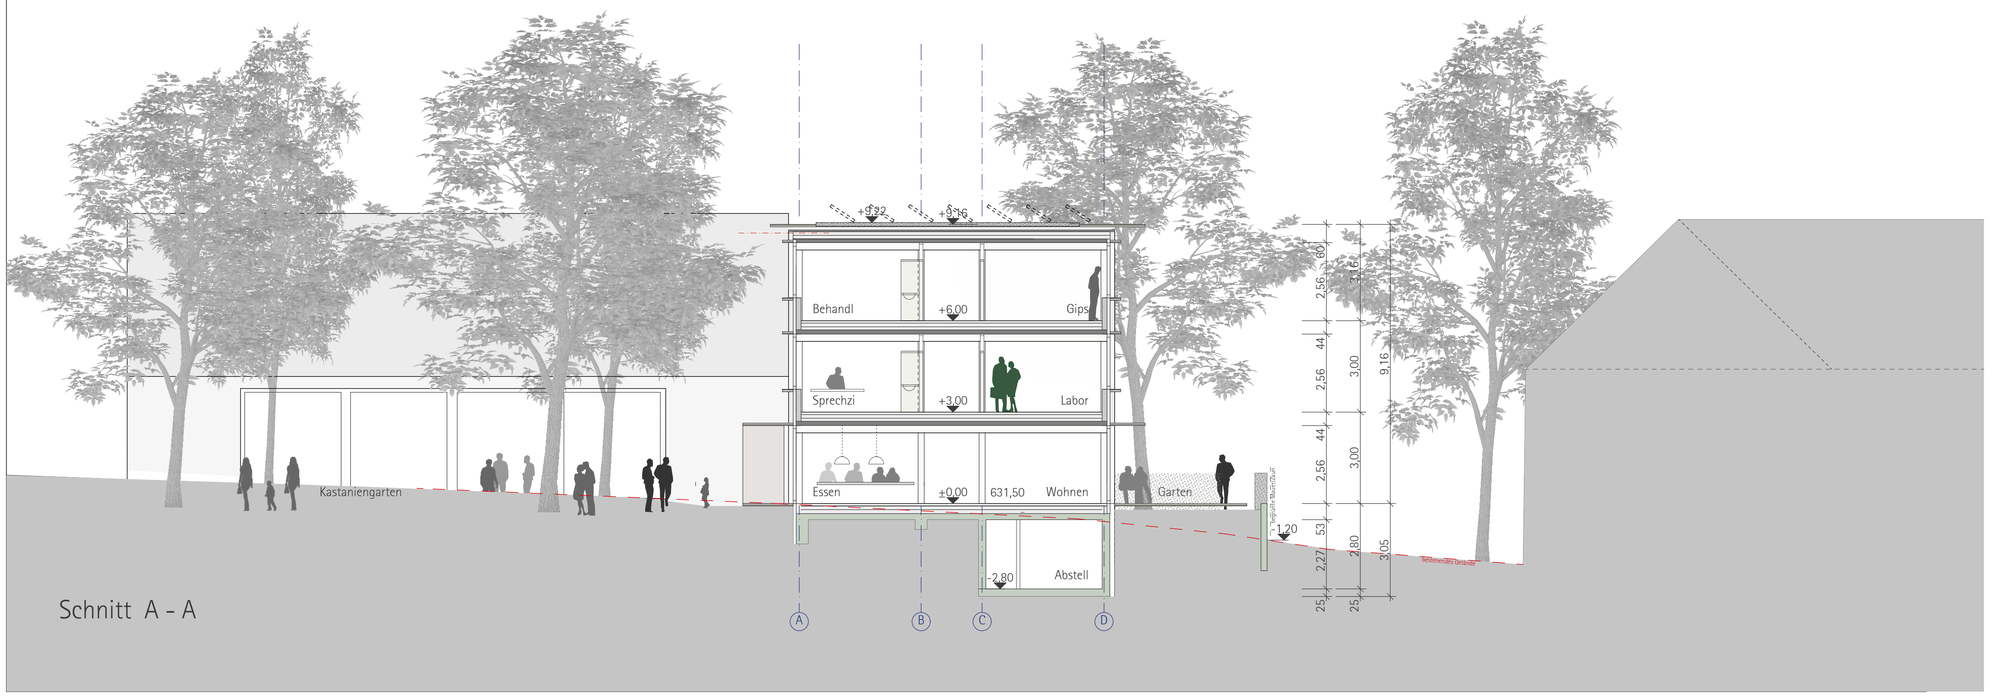

Schnitt A - A

Bauherr:	Architekt:
"Ärztehaus Tengen eG" · Marktstrasse 1 · 78 250 Tengen Herren Bürgermeister Marian Schreier · Dr. Andreas Graf von Luckner	Datum: 10.05.2019
Ortsmitte Tengen - Ärztehaus · Tagespflege · Krippengruppe	Plan - Nr.:
UNTERGESCHOSS · SCHNITT A-A	Maßstab: 1 - 100
Bäuerle · Lüttin Freie Architekten BDA · Prof. Werner Bäuerle Schützenstrasse 22 78 462 Konstanz www.bäuerle-lüttin.de	Tel.: 0049 7531 94 50 101 baeuerle@bl-architekten.com