




Ansicht Nord - West

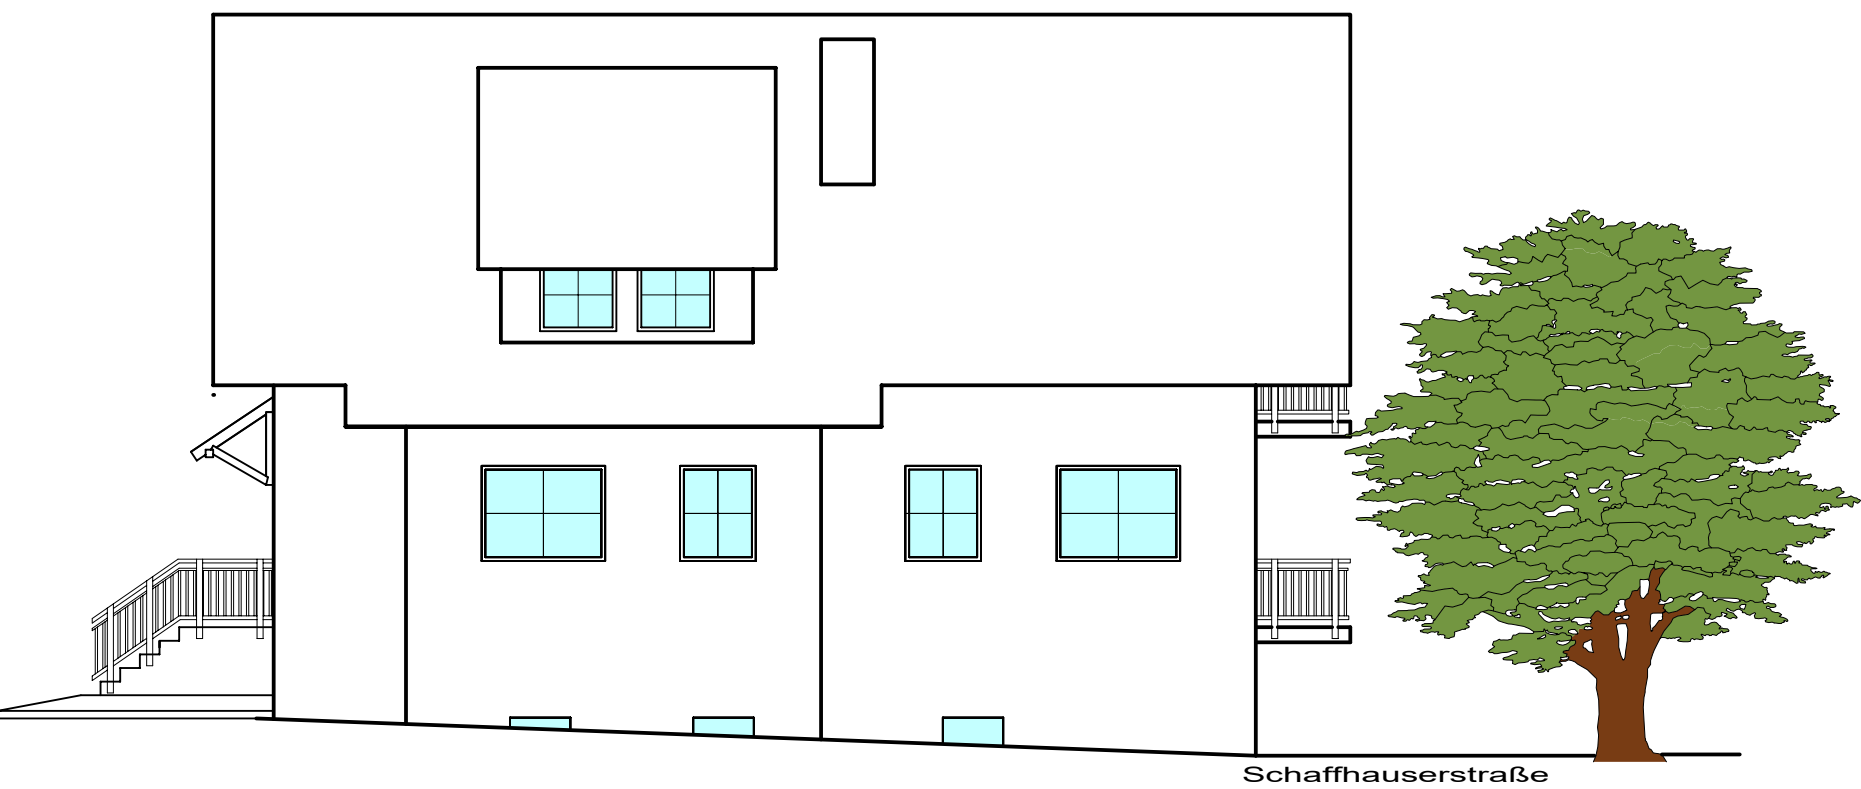

Ansicht Nord - Ost

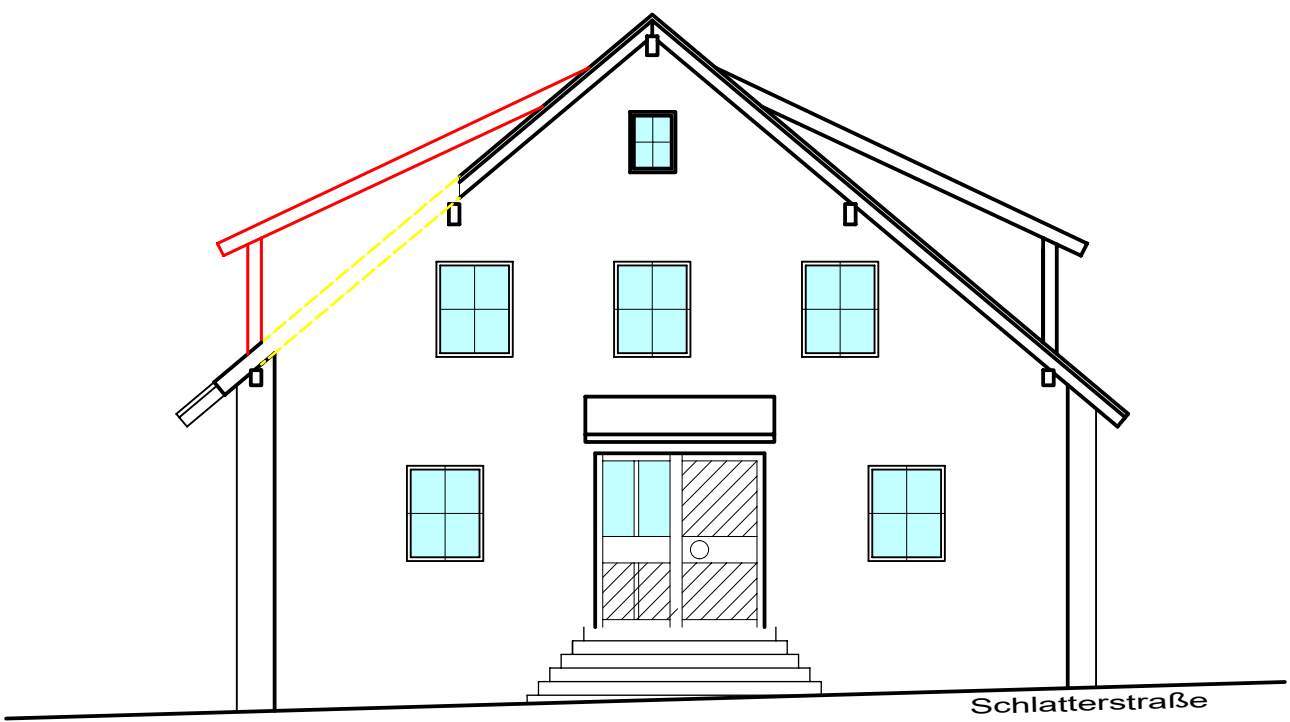

Ansicht Süd - Ost

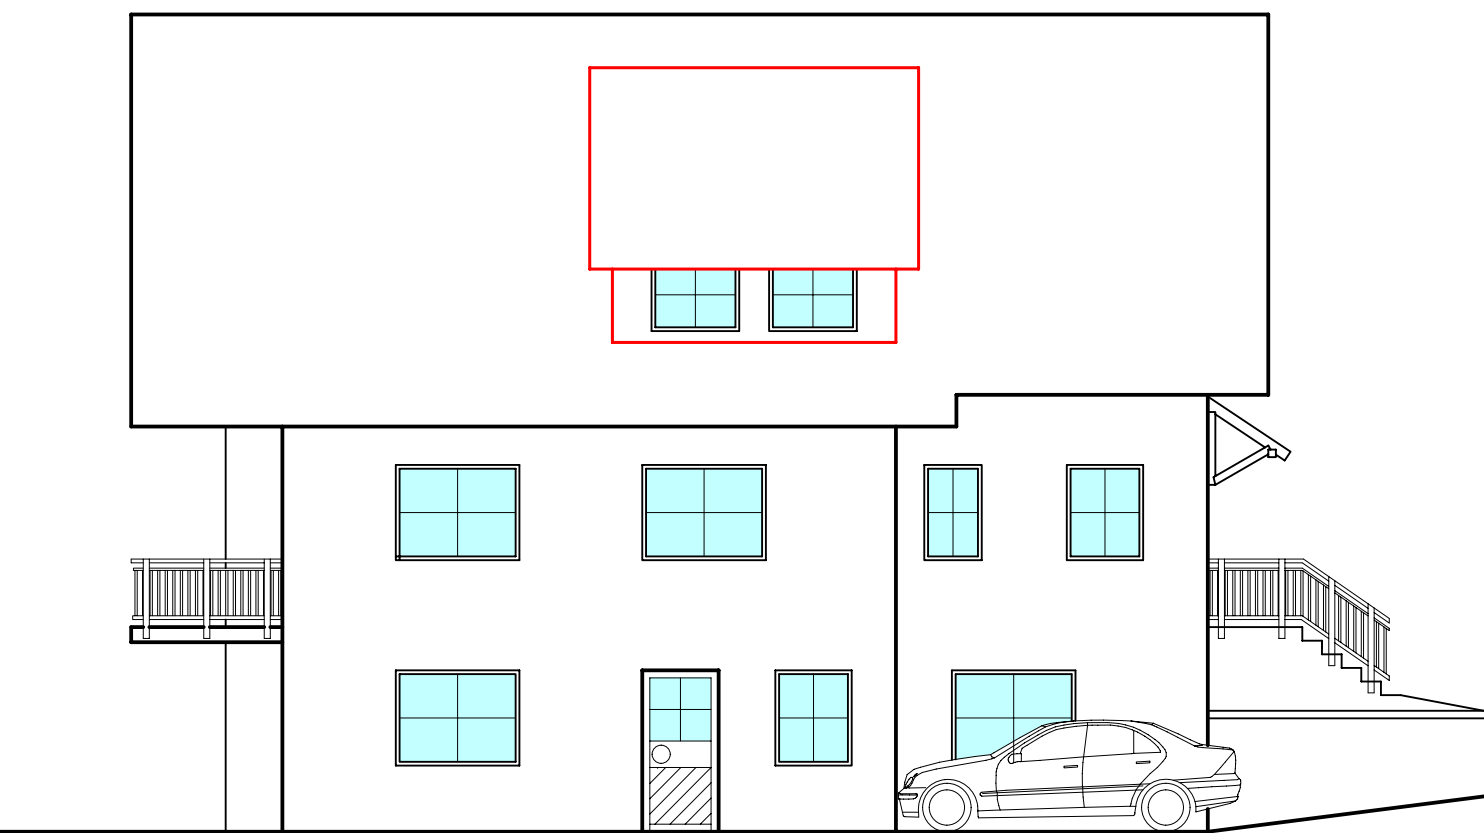

Ansicht Süd - West



Bauvorhaben:  
Dachgeschoss Teilausbau mit  
einer Dachgaube

Bauherr:  
Frieda Ritter  
Schlatterstr. 2a  
78250 Tengen-Büßlingen


Grundstück:  
Schlatterstr. 2a  
78250 Tengen-Büßlingen  
Flurst. 248

Planinhalt:  
Ansichten  
M 1:100  
  
Büßlingen - Engen, den 03.05.2019

Der Bauherr :


Der Planverfasser :  
M Ä D E R Ingenieure GbR  
Dipl.-Ing. Bernd Mäder  
Am Marktplatz 1  
78234 Engen, Tel. 07733 / 505706-0

Grundriss Dachgeschoss

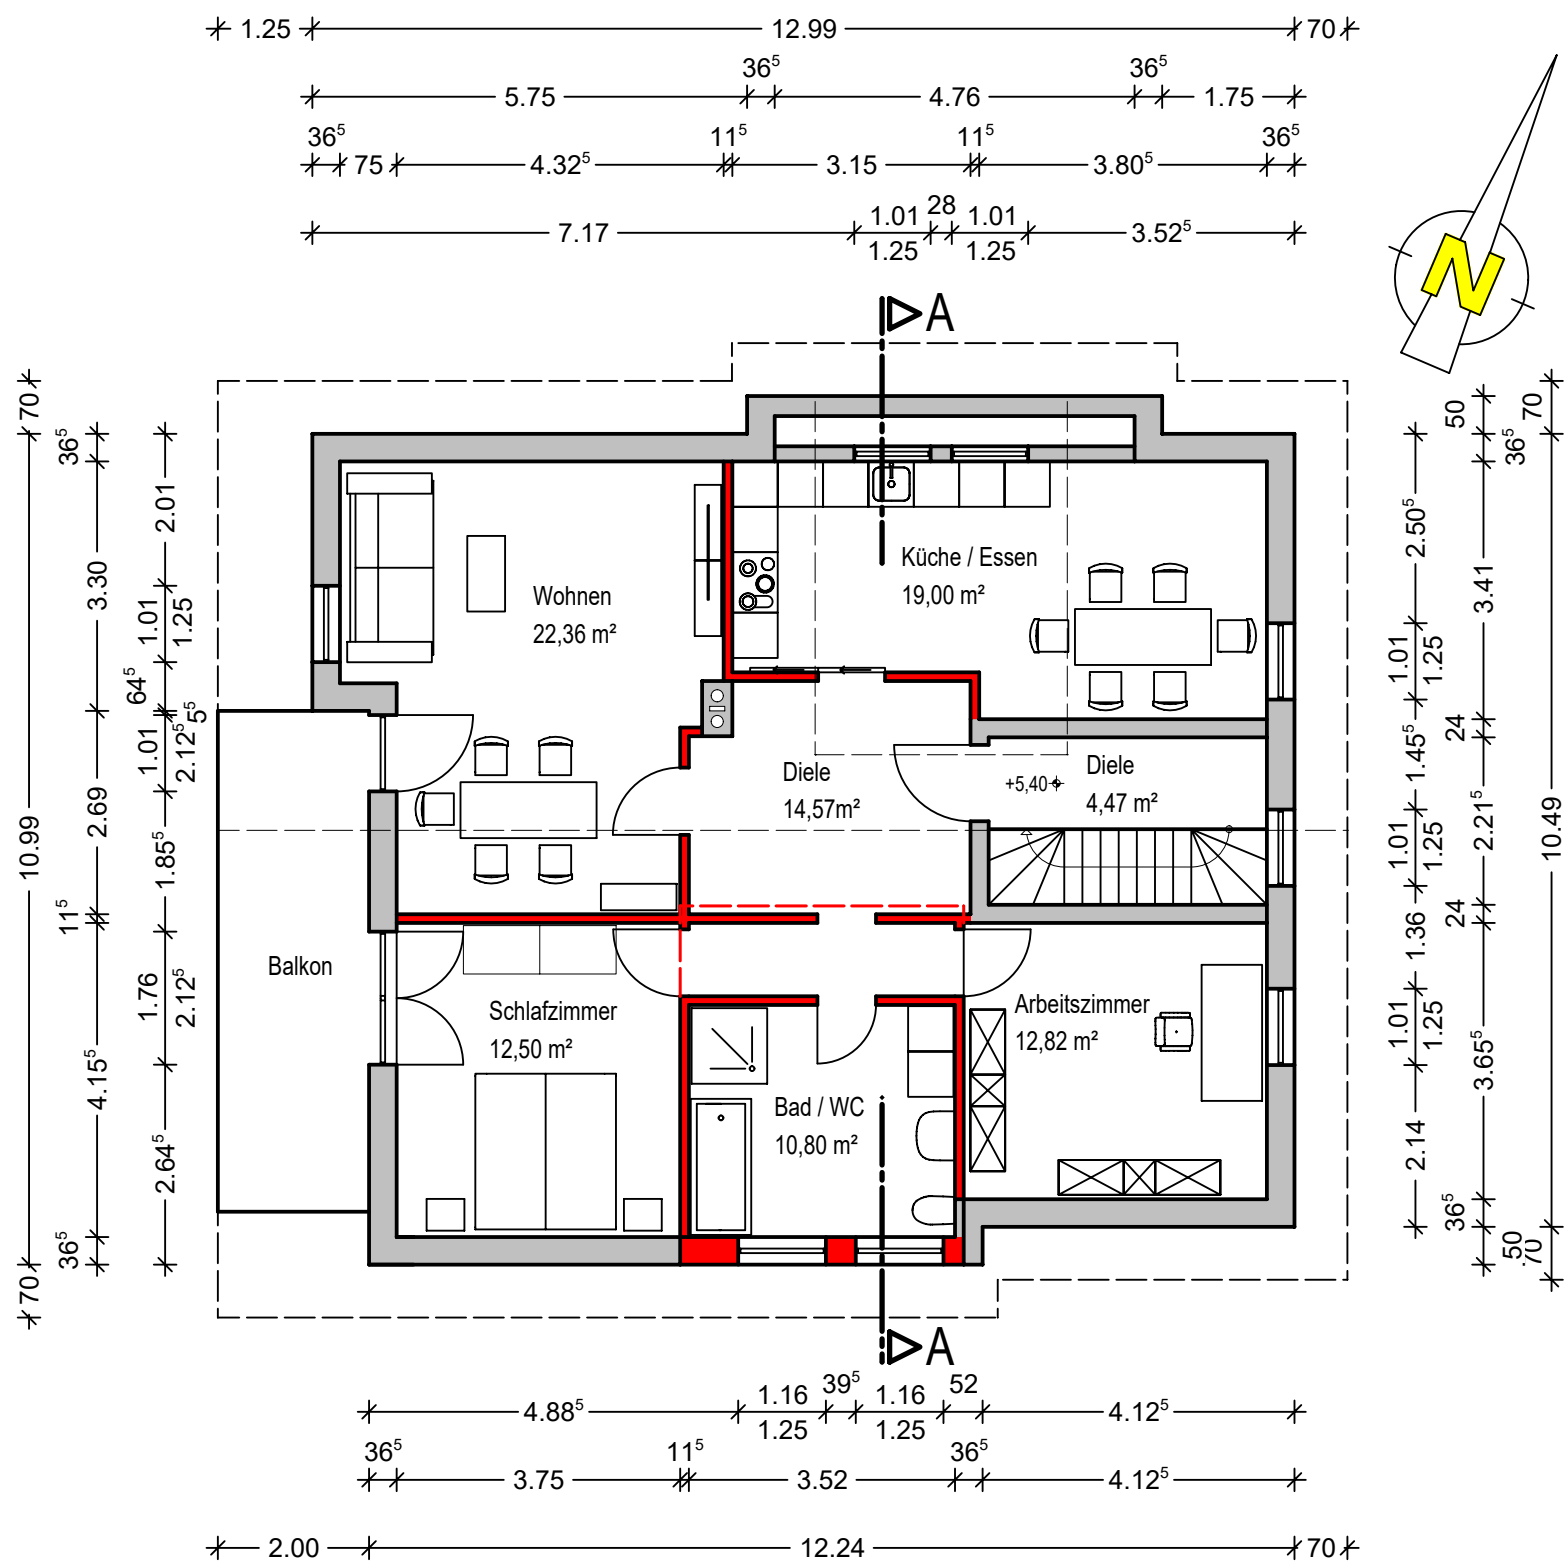

Schnitt A-A

Dachneigung 40° Gaupe 27°  
Kniestock 50 cm

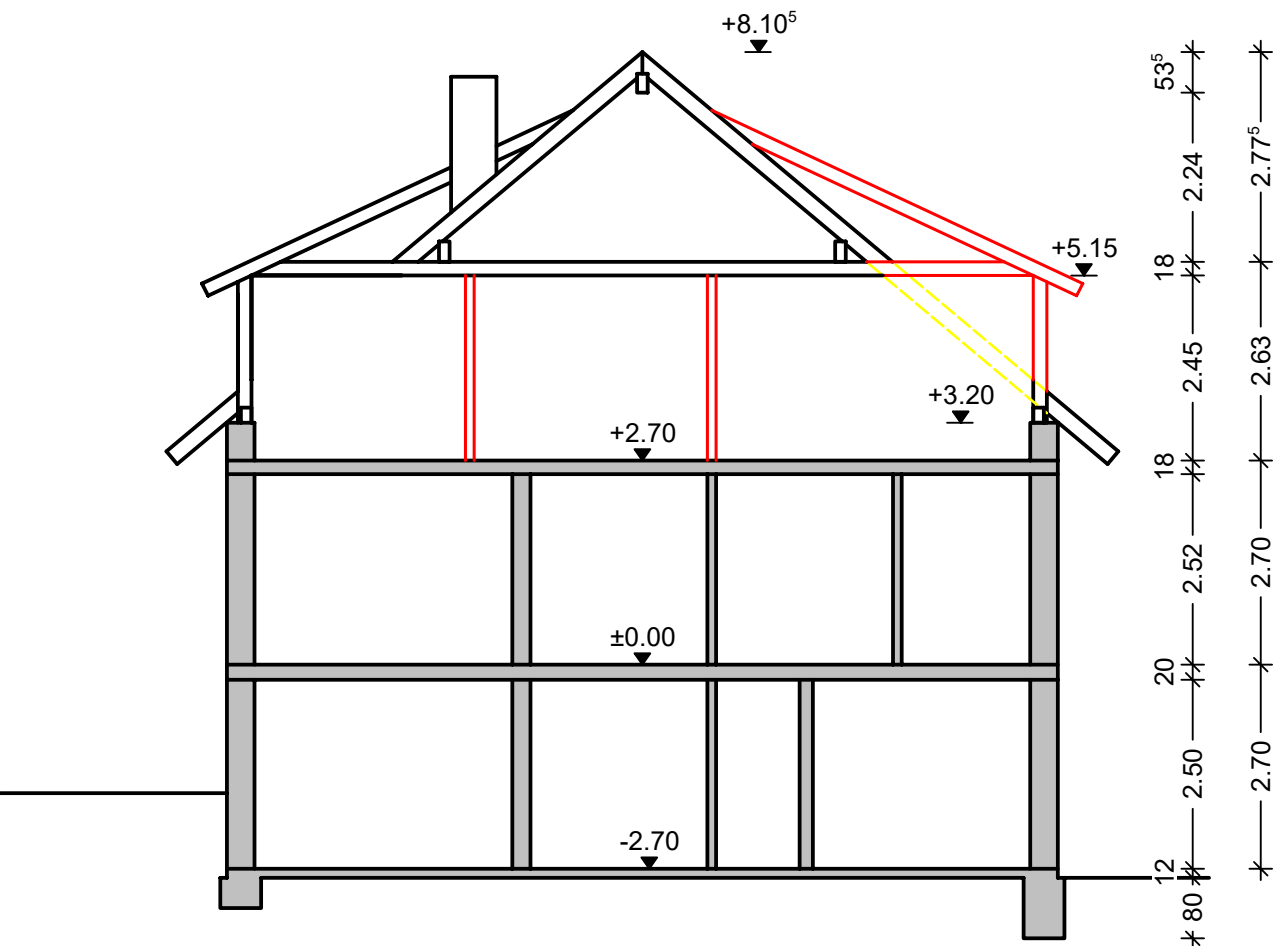

Bauvorhaben:  
Dachgeschoss Teilausbau mit  
einer Dachgaube

Bauherr:  
Frieda Ritter  
Schlatterstr. 2a  
78250 Tengen-Büßlingen

Grundstück:  
Schlatterstr. 2a  
78250 Tengen-Büßlingen  
Flurst. 248

Planinhalt:  
Grundriss Dachgeschoss  
Schnitt A-A M 1:100

Büßlingen - Engen, den 03.05.2019

Der Bauherr:

Der Planverfasser:

M Ä D E R Ingenieure GbR  
Dipl.-Ing. Bernd Mäder  
Am Marktplatz 1  
78234 Engen, Tel. 07733 / 505706-0