



Landkreis : KONSTANZ
 Stadt/Gde.: TENGEN
 Gemarkung : UTTENHOFEN

LAGEPLAN

zeichnerischer Teil
 zum Bauantrag (§ 4 LBOVVO)

BEBAUUNGSPLAN: ZUM RUSTERHOLZ
 UTTENHOFEN

Maßstab 1 : 500

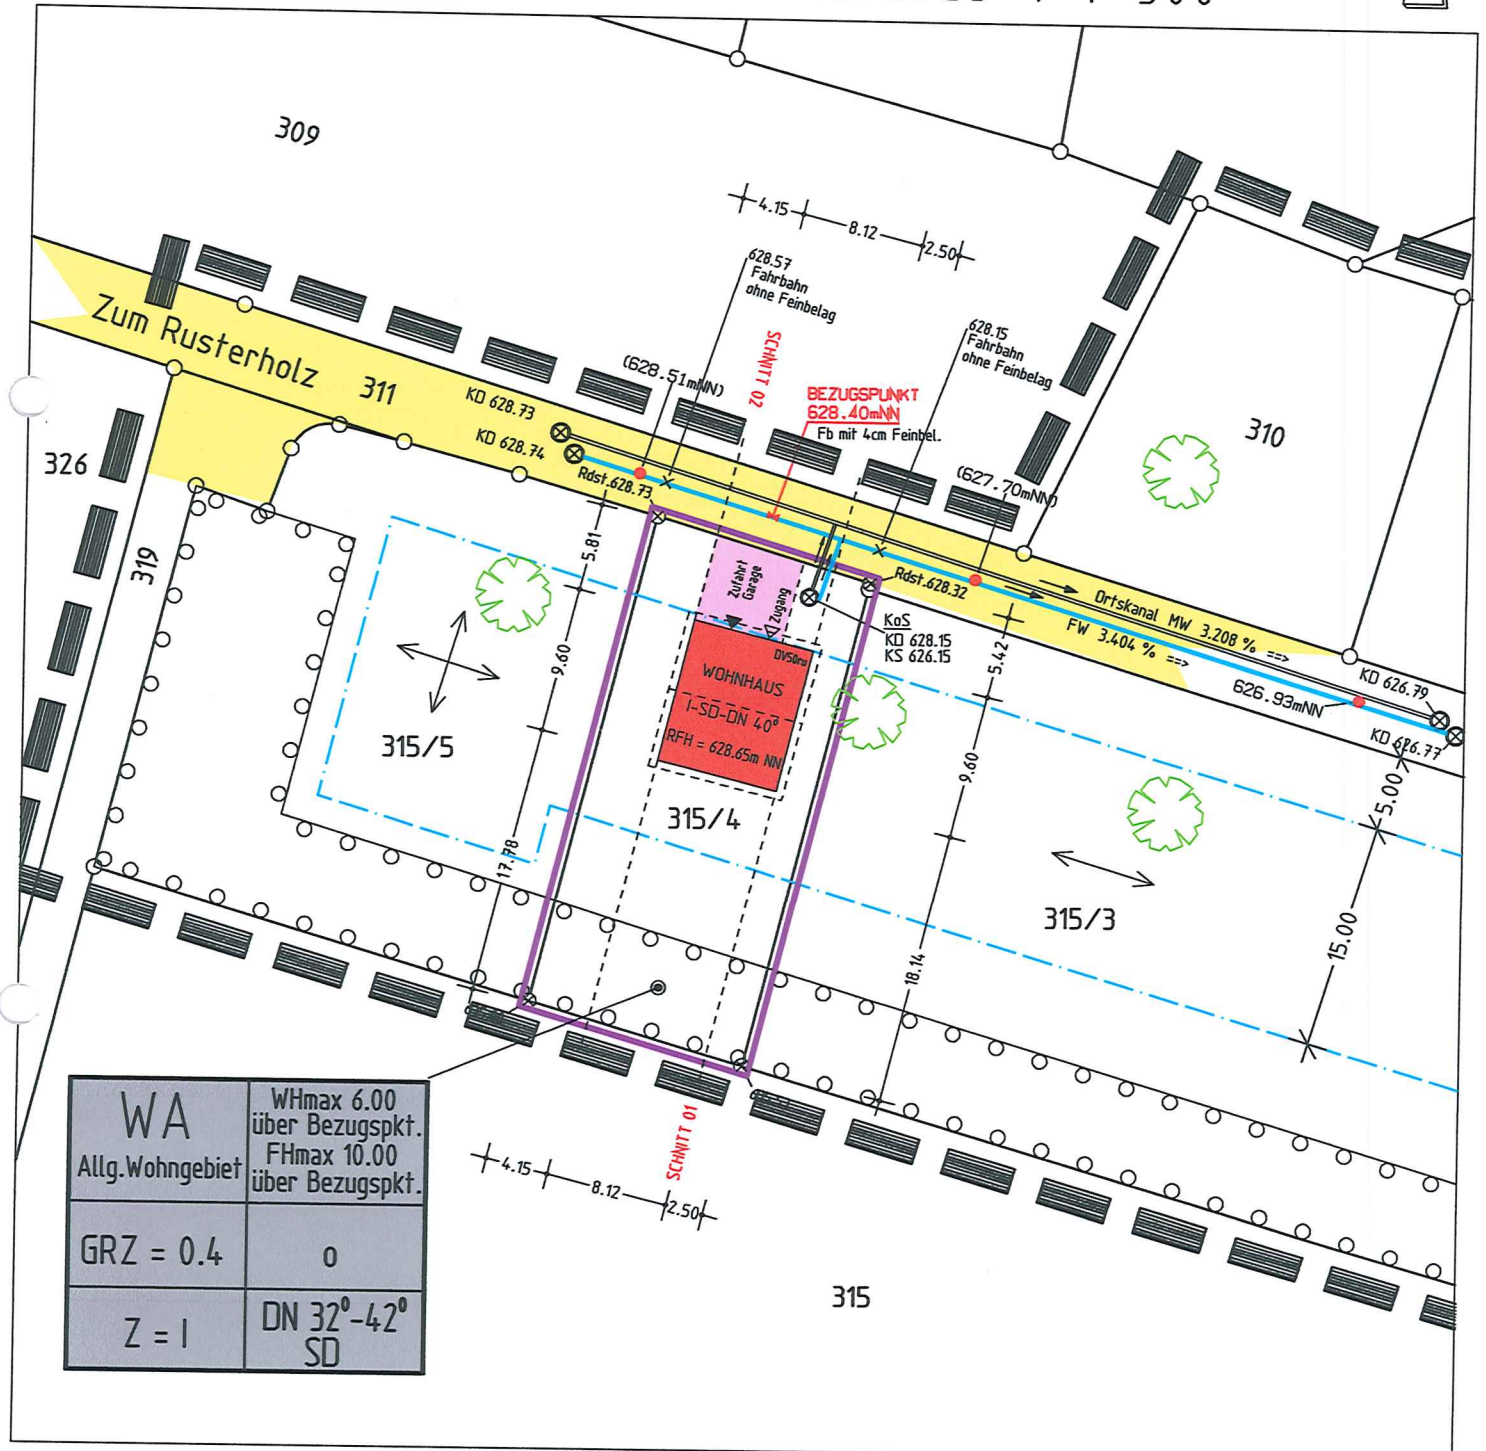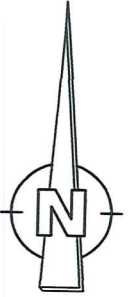

NEUES HÖHENSYSTEM

X - Höhen sind örtlich aufgenommen

Unterirdische Leitungen sind dem Planfertiger nicht bekannt und im vorl. Lageplan nicht enthalten.

Auszug aus dem Liegenschaftskataster und Einzeichnungen gem. § 4 Abs. 2 - 5 LBOVVO

geo
mess

INGENIEURBÜRO FÜR VERMESSUNG


Nusplingen, den 01.07.2019

Dipl.-Ing. (FH)
PETER ROTH
 Sachverständiger nach
 § 5 Abs. 3 LBOVVO B-W
72362 NUSPLINGEN
 Freudenweiler Straße 8
 Tel. 07429 - 1046
 Fax. 07429 - 1066
 Beratender Ingenieur
 -Vermessung- BDB

Landkreis : KONSTANZ
 Stadt/Gde.: TENGEN
 Gemarkung : UTTENHOFEN


ABSTANDS- FLÄCHENPLAN

zum Bauvorhaben MUSUMECI

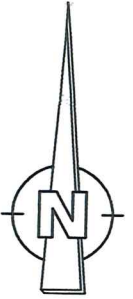

AF ...

Abstandsfläche nach
 § 4 Abs.4 Nr.5d LBOVVO

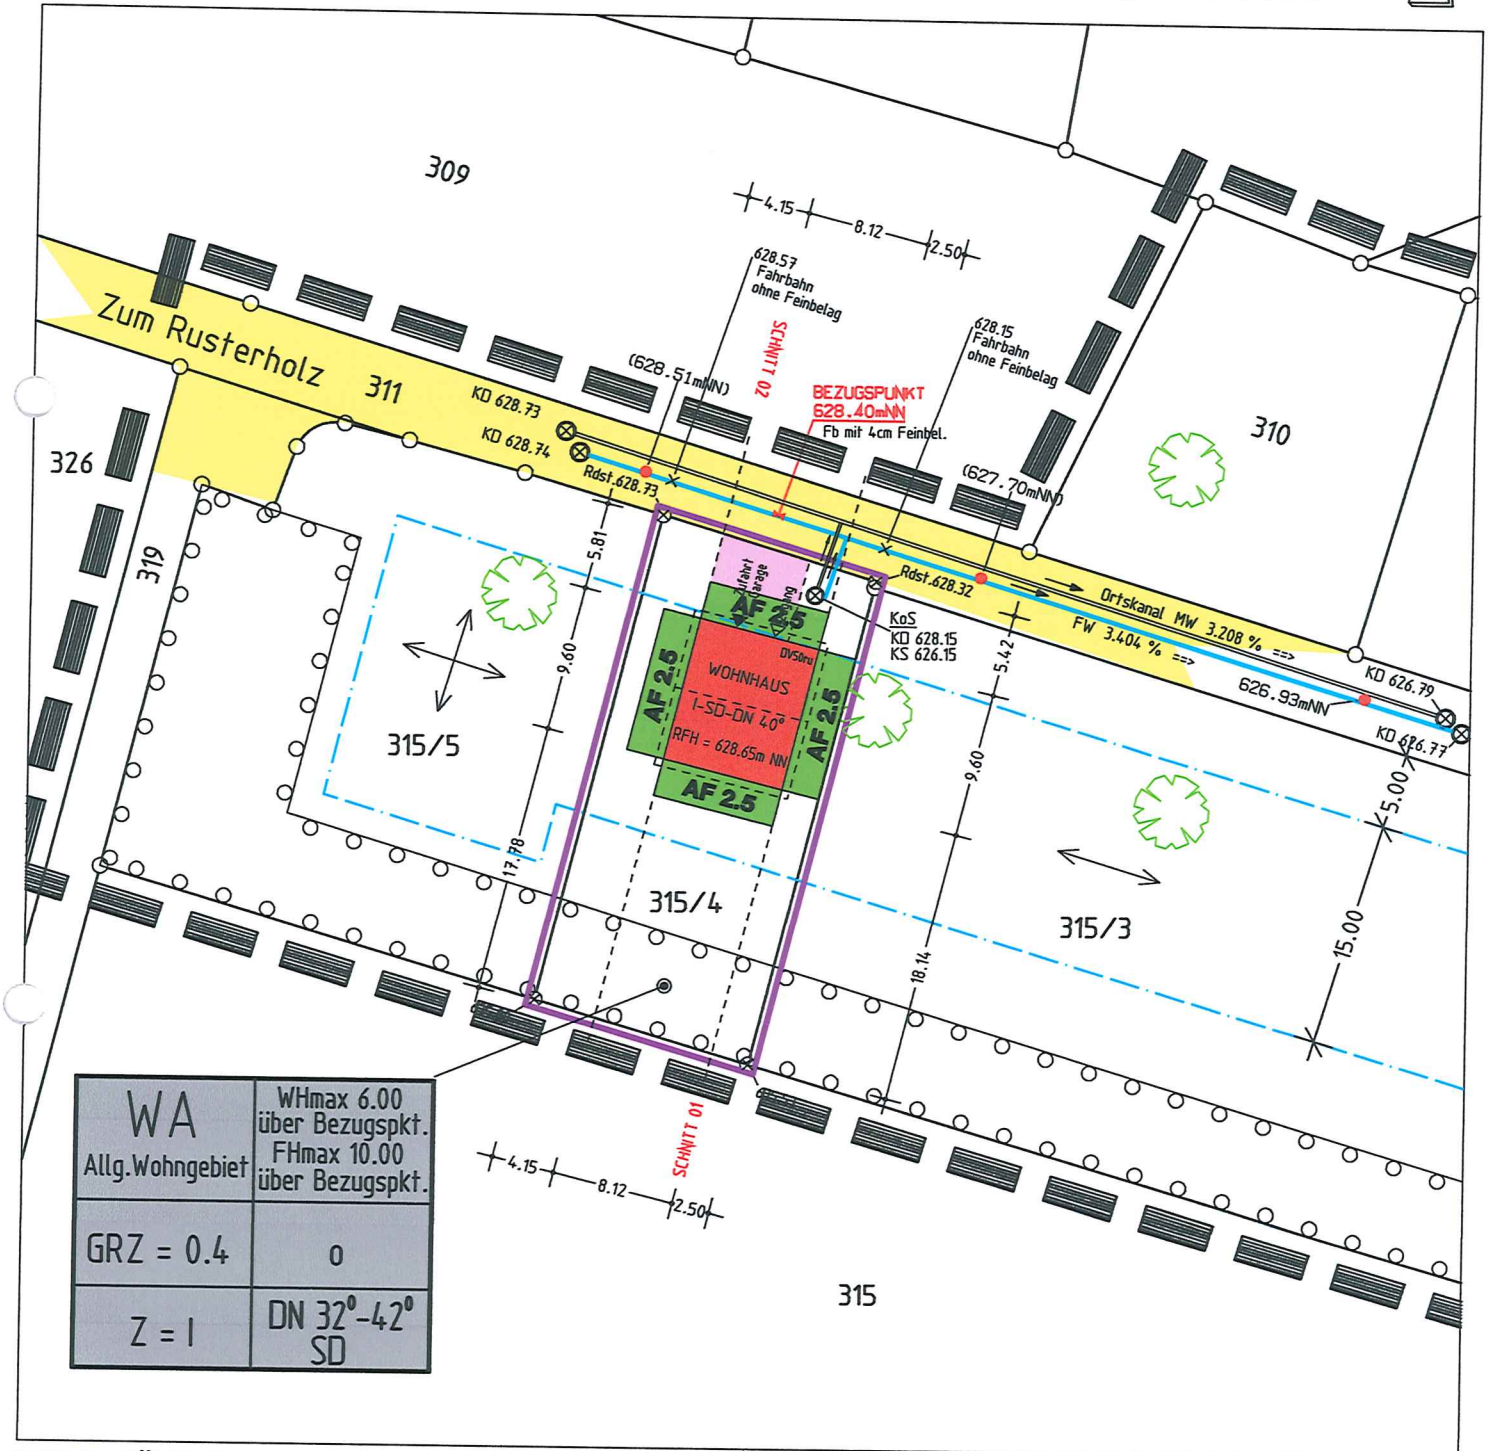

NEUES HÖHENSYSTEM

Maßstab 1:500

Unterirdische Leitungen sind dem Planfertiger nicht bekannt und im vorl.
 Lageplan nicht enthalten.
 Auszug aus dem Liegenschaftskataster und Einzeichnungen gem. § 4 Abs. 2 - 5 LBOVVO



INGENIEURBÜRO FÜR VERMESSUNG

geo
mess

Nusplingen, den 01.07.2019

Dipl.-Ing. (FH)
PETER ROTH
 Sachverständiger nach
 § 5 Abs.3 LBOVVO B-W
72362 NUSPLINGEN
 Freudenweiler Straße 8
 Tel. 07429-11046
 Fax. 07429-11066
 Beratender Ingenieur
 -Vermessung- BDB

Norden
M. = 1:100

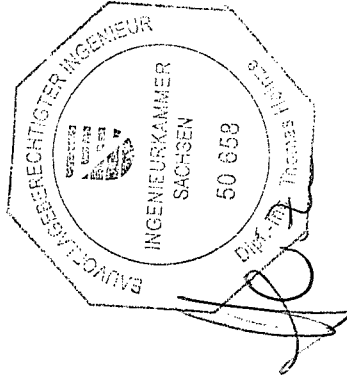
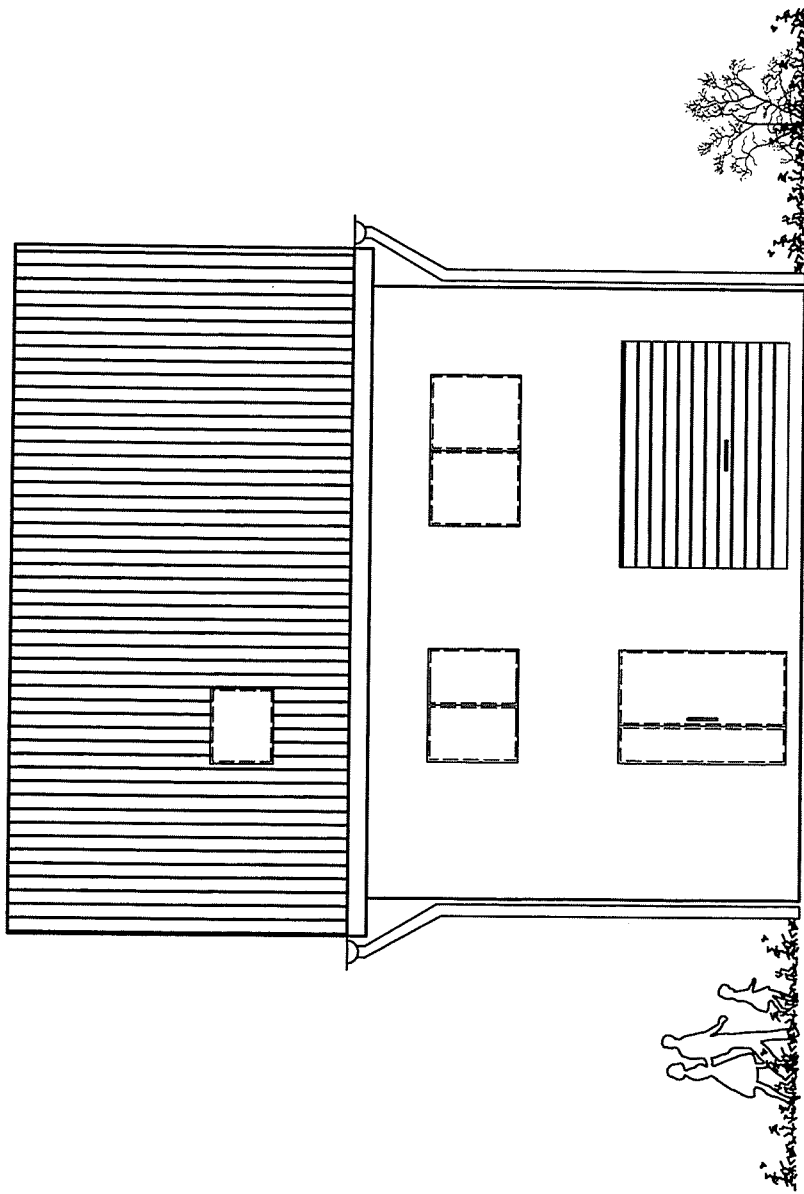


28. JUNI 2019

PROJEKT:	Neubau Einfamilienhaus, Flurstück-Nr. 315/3, Grundstück-Nr. 2 78250 Tengen-Uttenhofen
AUFTRAGGEBER:	Familie Musumeci
PLANART:	Eingabeplan
PLANINHALT:	Ansicht Norden
MASSTAB:	1:100
ZUG. PLANE:	PLAN-NR: E 04

Osten



M. = 1:100

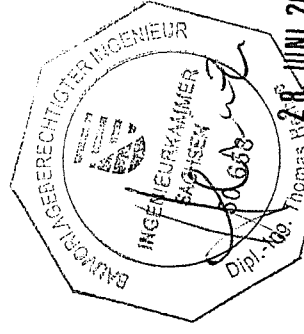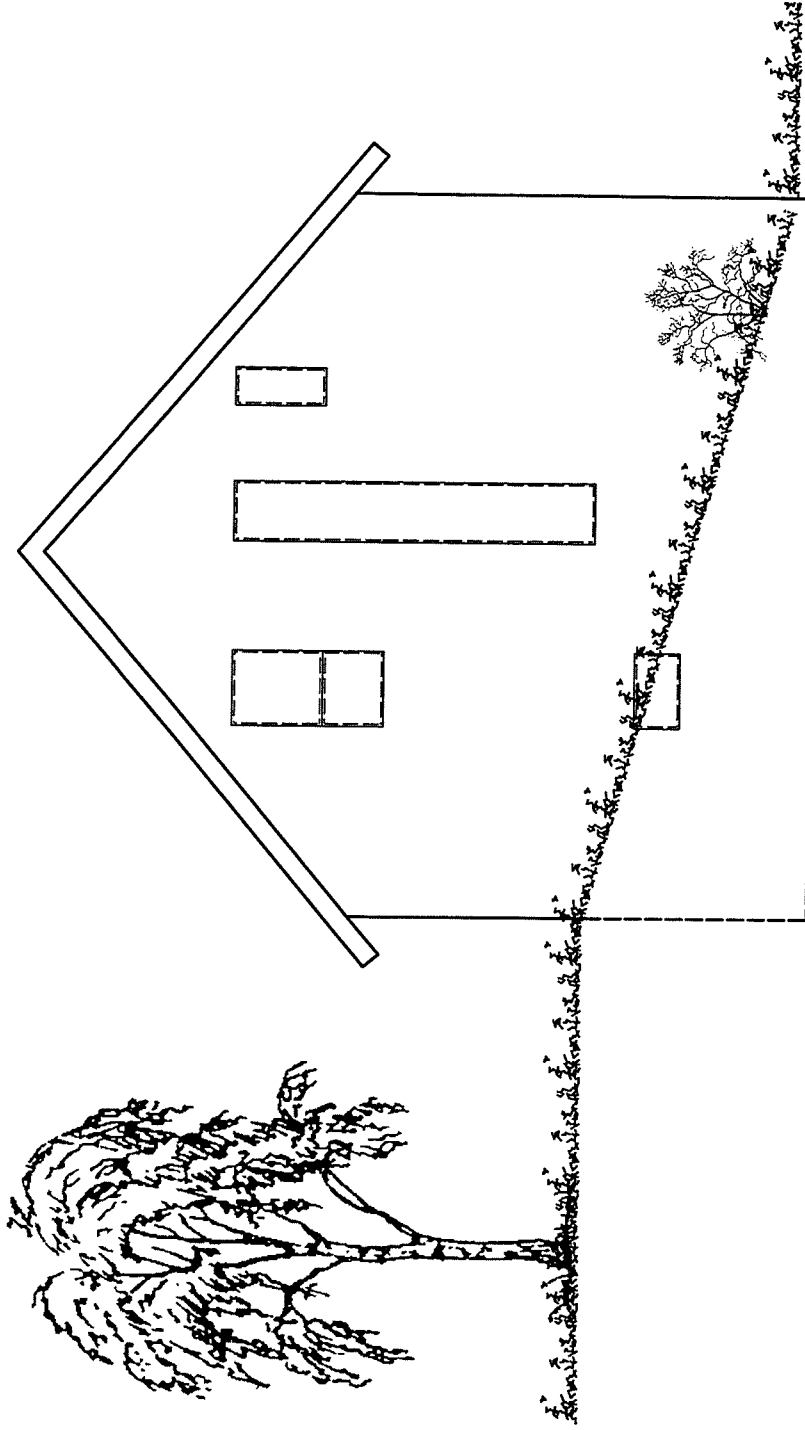

PROJEKT:	Neubau Einfamilienhaus, Flurstück-Nr. 315/3, Grundstück-Nr. 2 78250 Tengen-Uttenhofen
AUFTRAGGEBER:	Familie Musumeci
PLANART:	Eingabeplan
PLANINHALT:	Ansicht Osten
MASSTAB:	1:100
ZUG. PLANE:	PLAN-NR: E 05

Süden



M. = 1:100

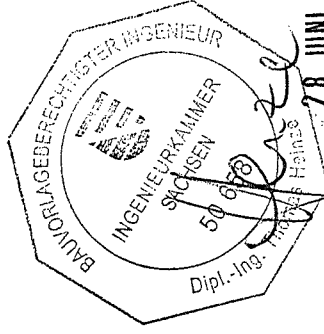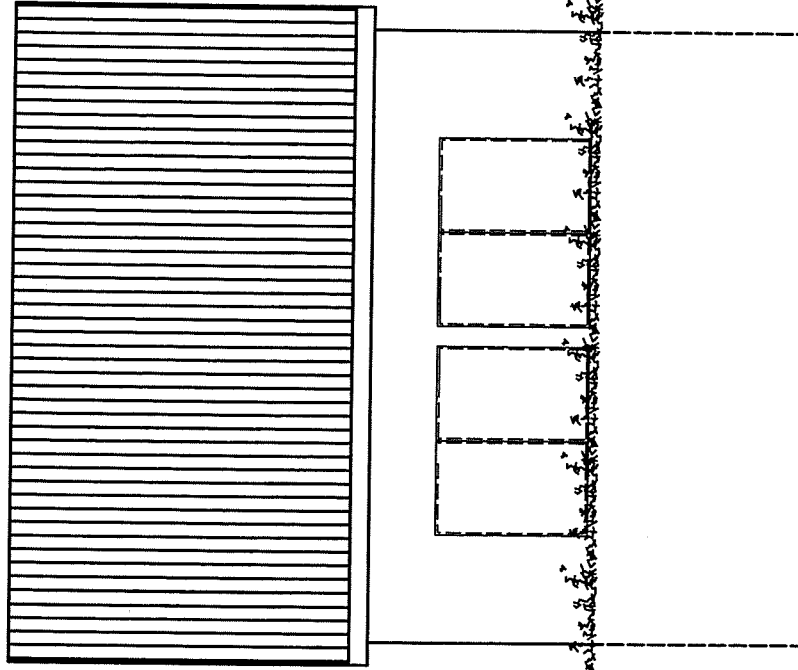

PROJEKT:	Neubau Einfamilienhaus, Flurstück-Nr. 315/3, Grundstück-Nr. 2 78250 Tengen-Uttenhofen
AUFTRAGGEBER:	Familie Musumeci
PLANART:	Eingabeplan
PLANINHALT:	Ansicht Süden
MAßSTAB:	1:100
ZUG. PLANE:	PLAN-NR: E 06

Westen

M. = 1:100

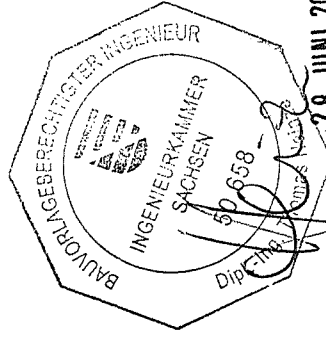
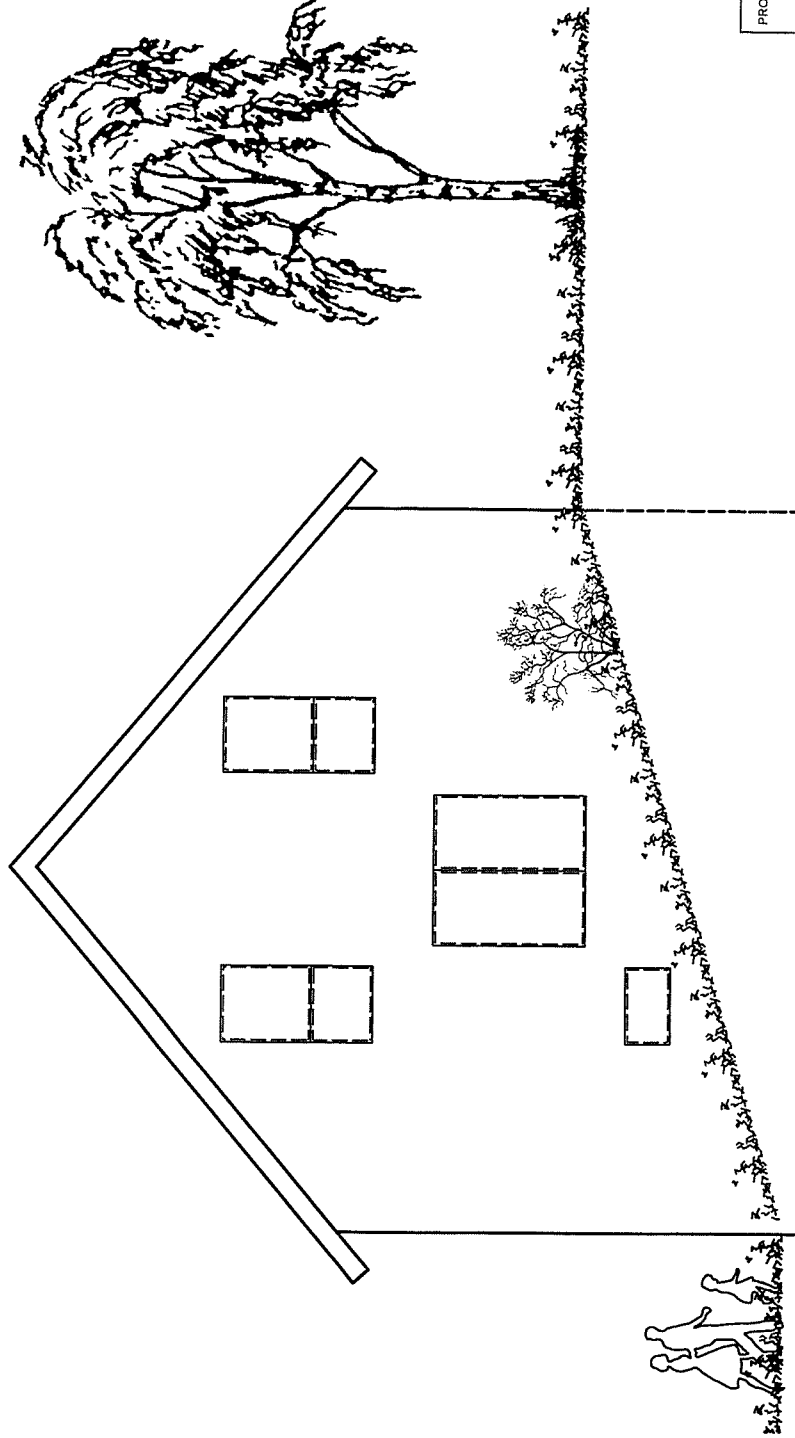


28. JUNI 2019

PROJEKT:	Neubau Einfamilienhaus, Flurstück-Nr. 315/3, Grundstück-Nr. 2 78250 Tengen-Uttenhofen
AUFTRAGGEBER:	Familie Musumeci
PLANART:	Eingabeplan
PLANINHALT:	Ansicht Westen
MASSTAB:	1:100
ZUG. PLANE:	PLAN-NR: E 07

Grundriss Kellergeschoss

M. = 1:100


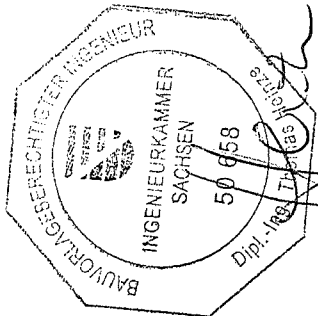
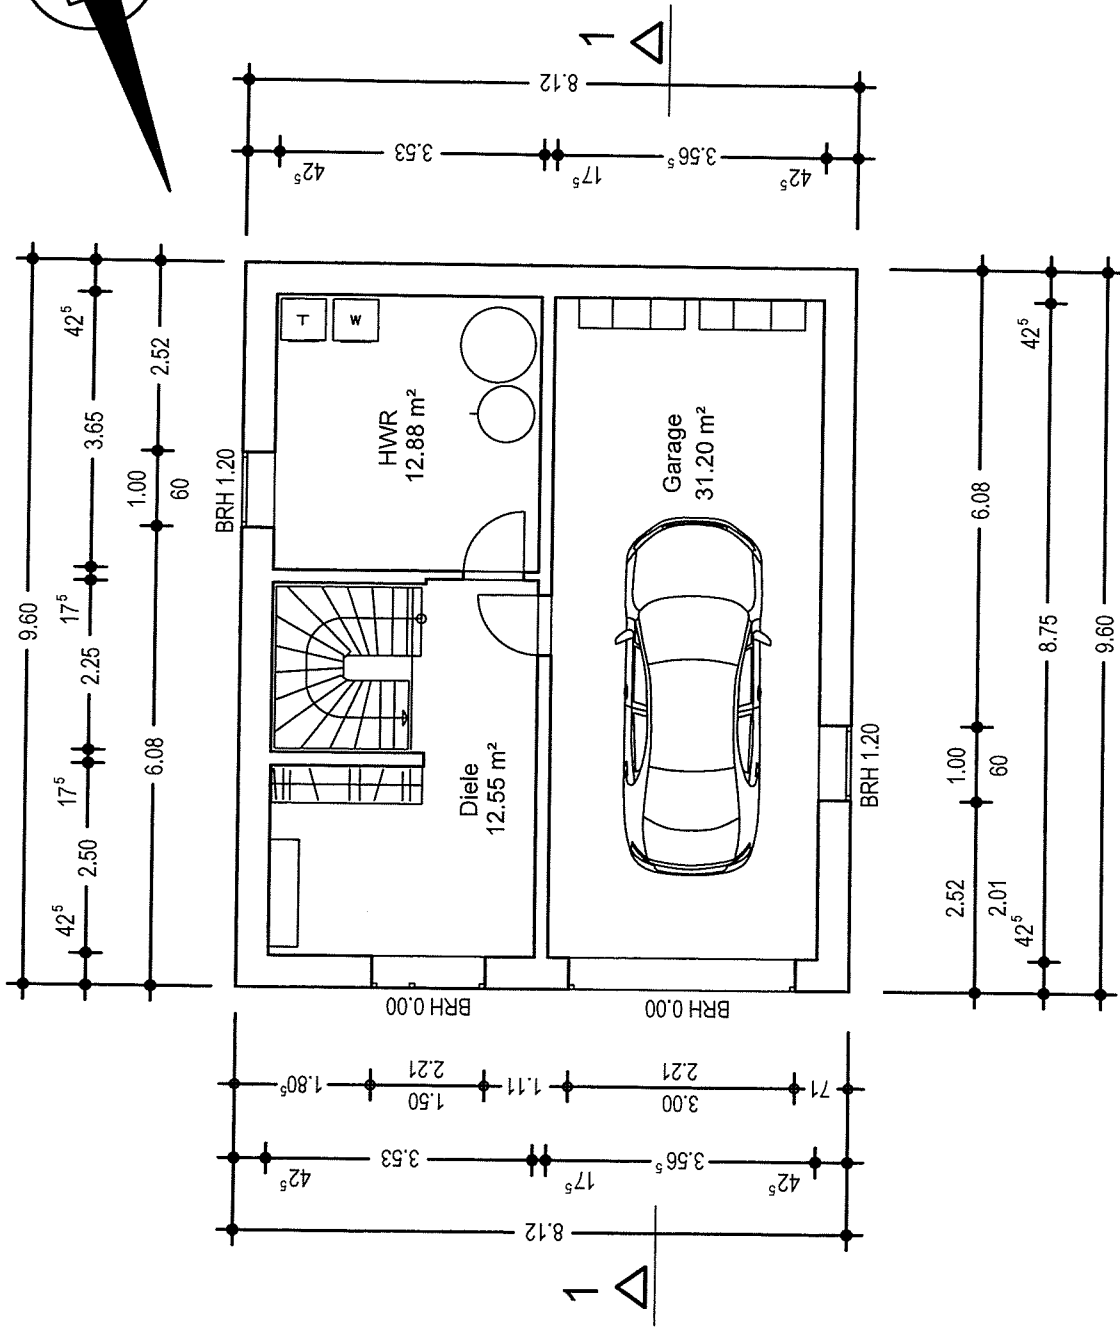


28. JUNI 2019

PROJEKT:	Neubau Einfamilienhaus, Flurstück-Nr. 315/3, Grundstück-Nr. 2 78250 Tengen-Uttenhofen
AUFTRAGGEBER:	Familie Musumeci
PLANART:	Eingabeplan
PLANINHALT:	Grundriss Kellergeschoss
MAßSTAB:	1:100
ZUG. PLANE:	PLAN-NR: E 01


Grundriss Erdgeschoss

M. = 1:100

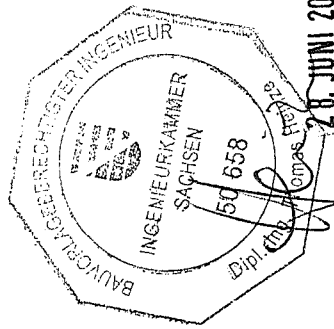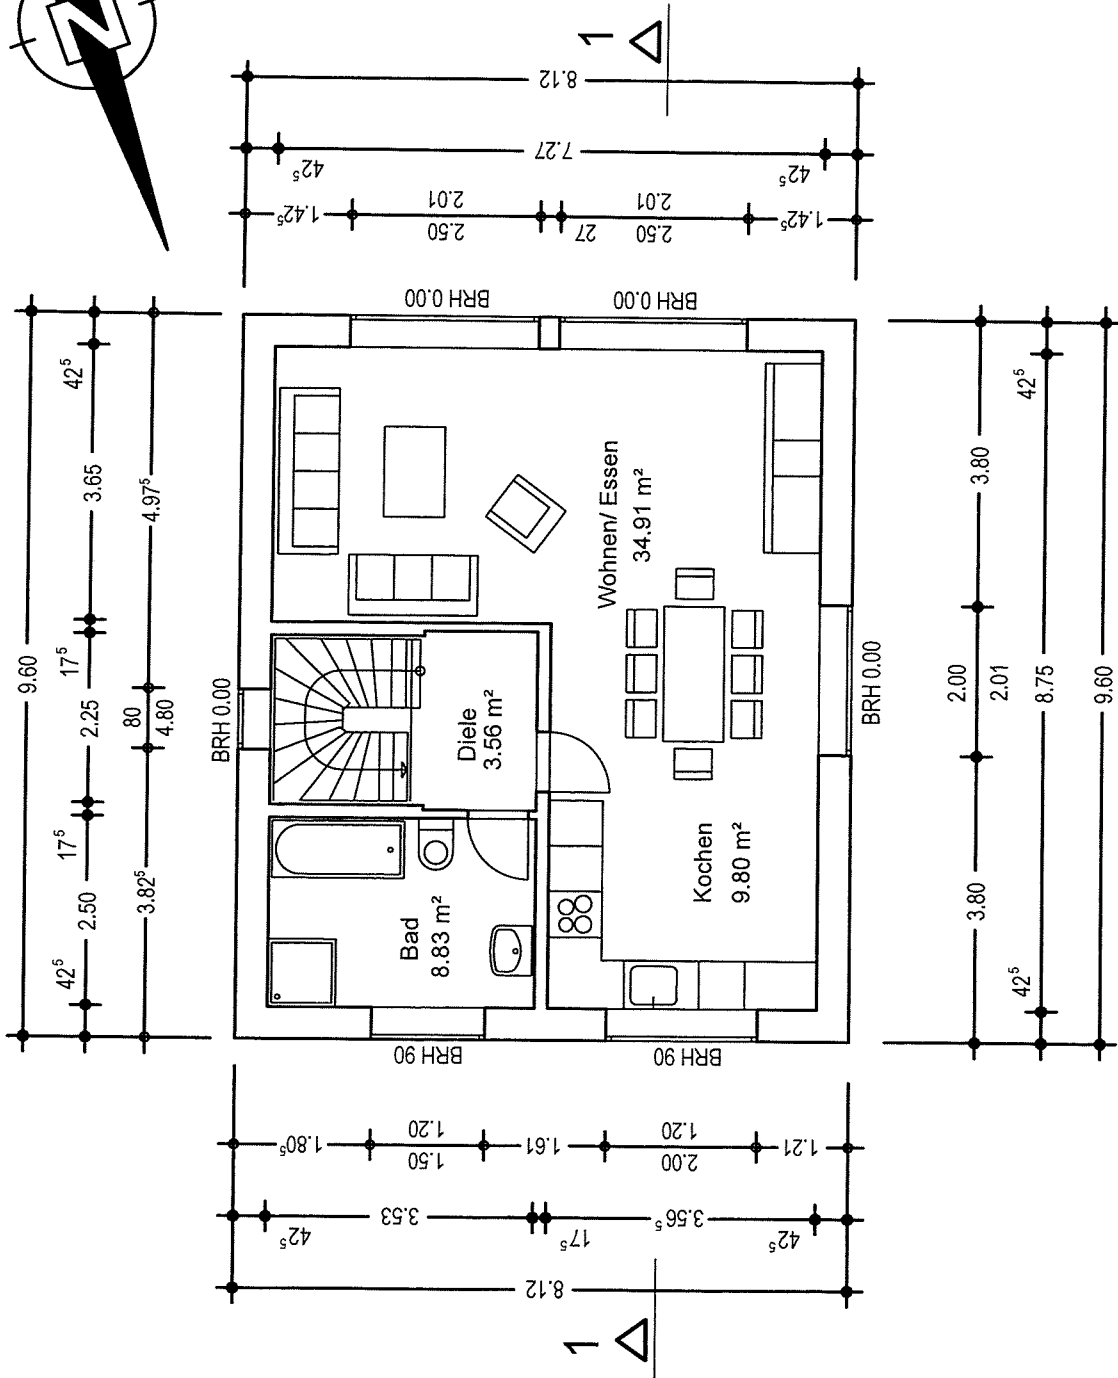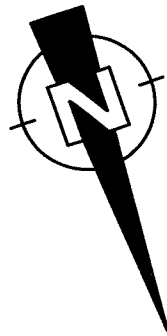


PROJEKT:	Neubau Einfamilienhaus, Flurstück-Nr. 315/3, Grundstück-Nr. 2 78250 Tengen-Uttenhofen
AUFTRAGGEBER:	Familie Musumeci
PLANART:	Eingabeplan
PLANNHALT:	Grundriss Erdgeschoss
MASTAB:	1:100
ZUG. PLANE:	PLAN-NR: E 02

M. = 1:100


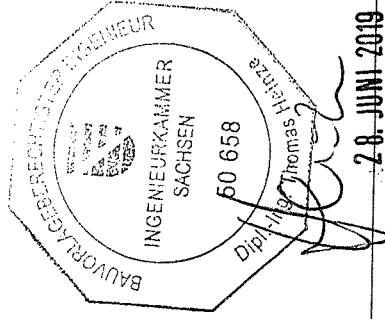


28. JUNI 2019

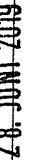PROJEKT:	 Neubau Einfamilienhaus, Flurstück-Nr. 315/3, Grundstück-Nr. 2 78250 Tengen-Uttenhofen		
AUFTRAGGEBER:	Familie Musumeci		
PLANART:	Eingabeplan		
PLANINHALT:	Grundriss Dachgeschoss		
MAßSTAB:	1:100		PLAN-NR. E 03
ZUG. PLÄNE:			

Schnitt 1 - 1

M. = 1:100

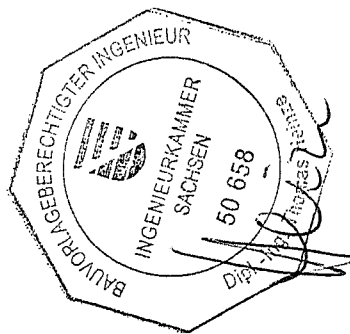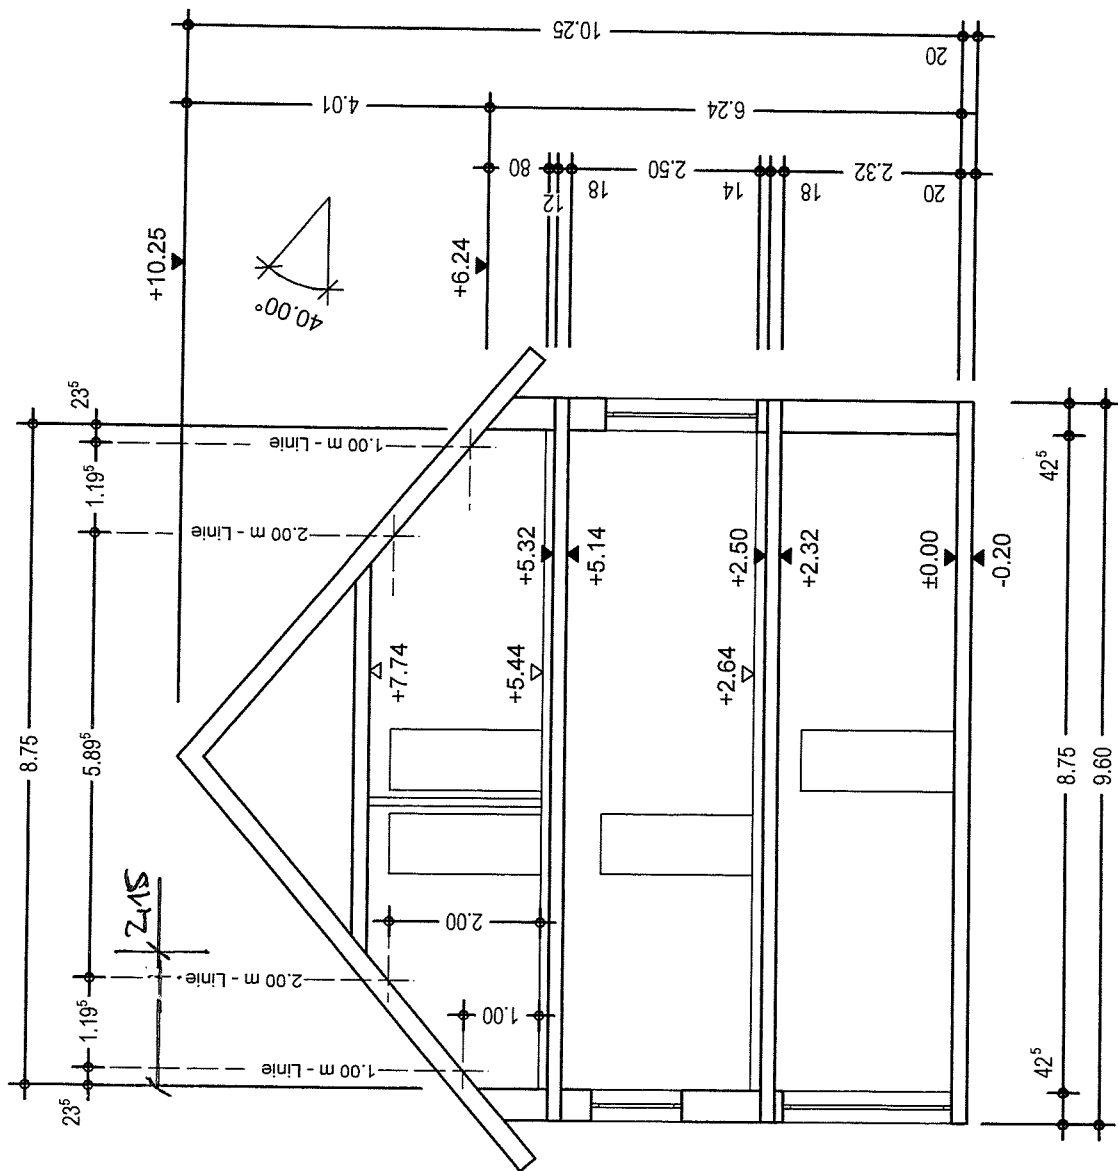

PROJEKT:	Neubau Einfamilienhaus, 28. JUNI 2019
AUFTRAGGEBER:	Flurstück-Nr. 315/3, Grundstück-Nr. 2 78250 Tengen-Uttenhofen
PLANART:	Familie Musumeci
PLANINHALT:	Eingabeplan
MASSTAB:	Schnitt 1 - 1
ZUG-PLÄNE:	1:100
PLAN-NR.:	E 08