




BESTUHLUNG GEMEINDERAT

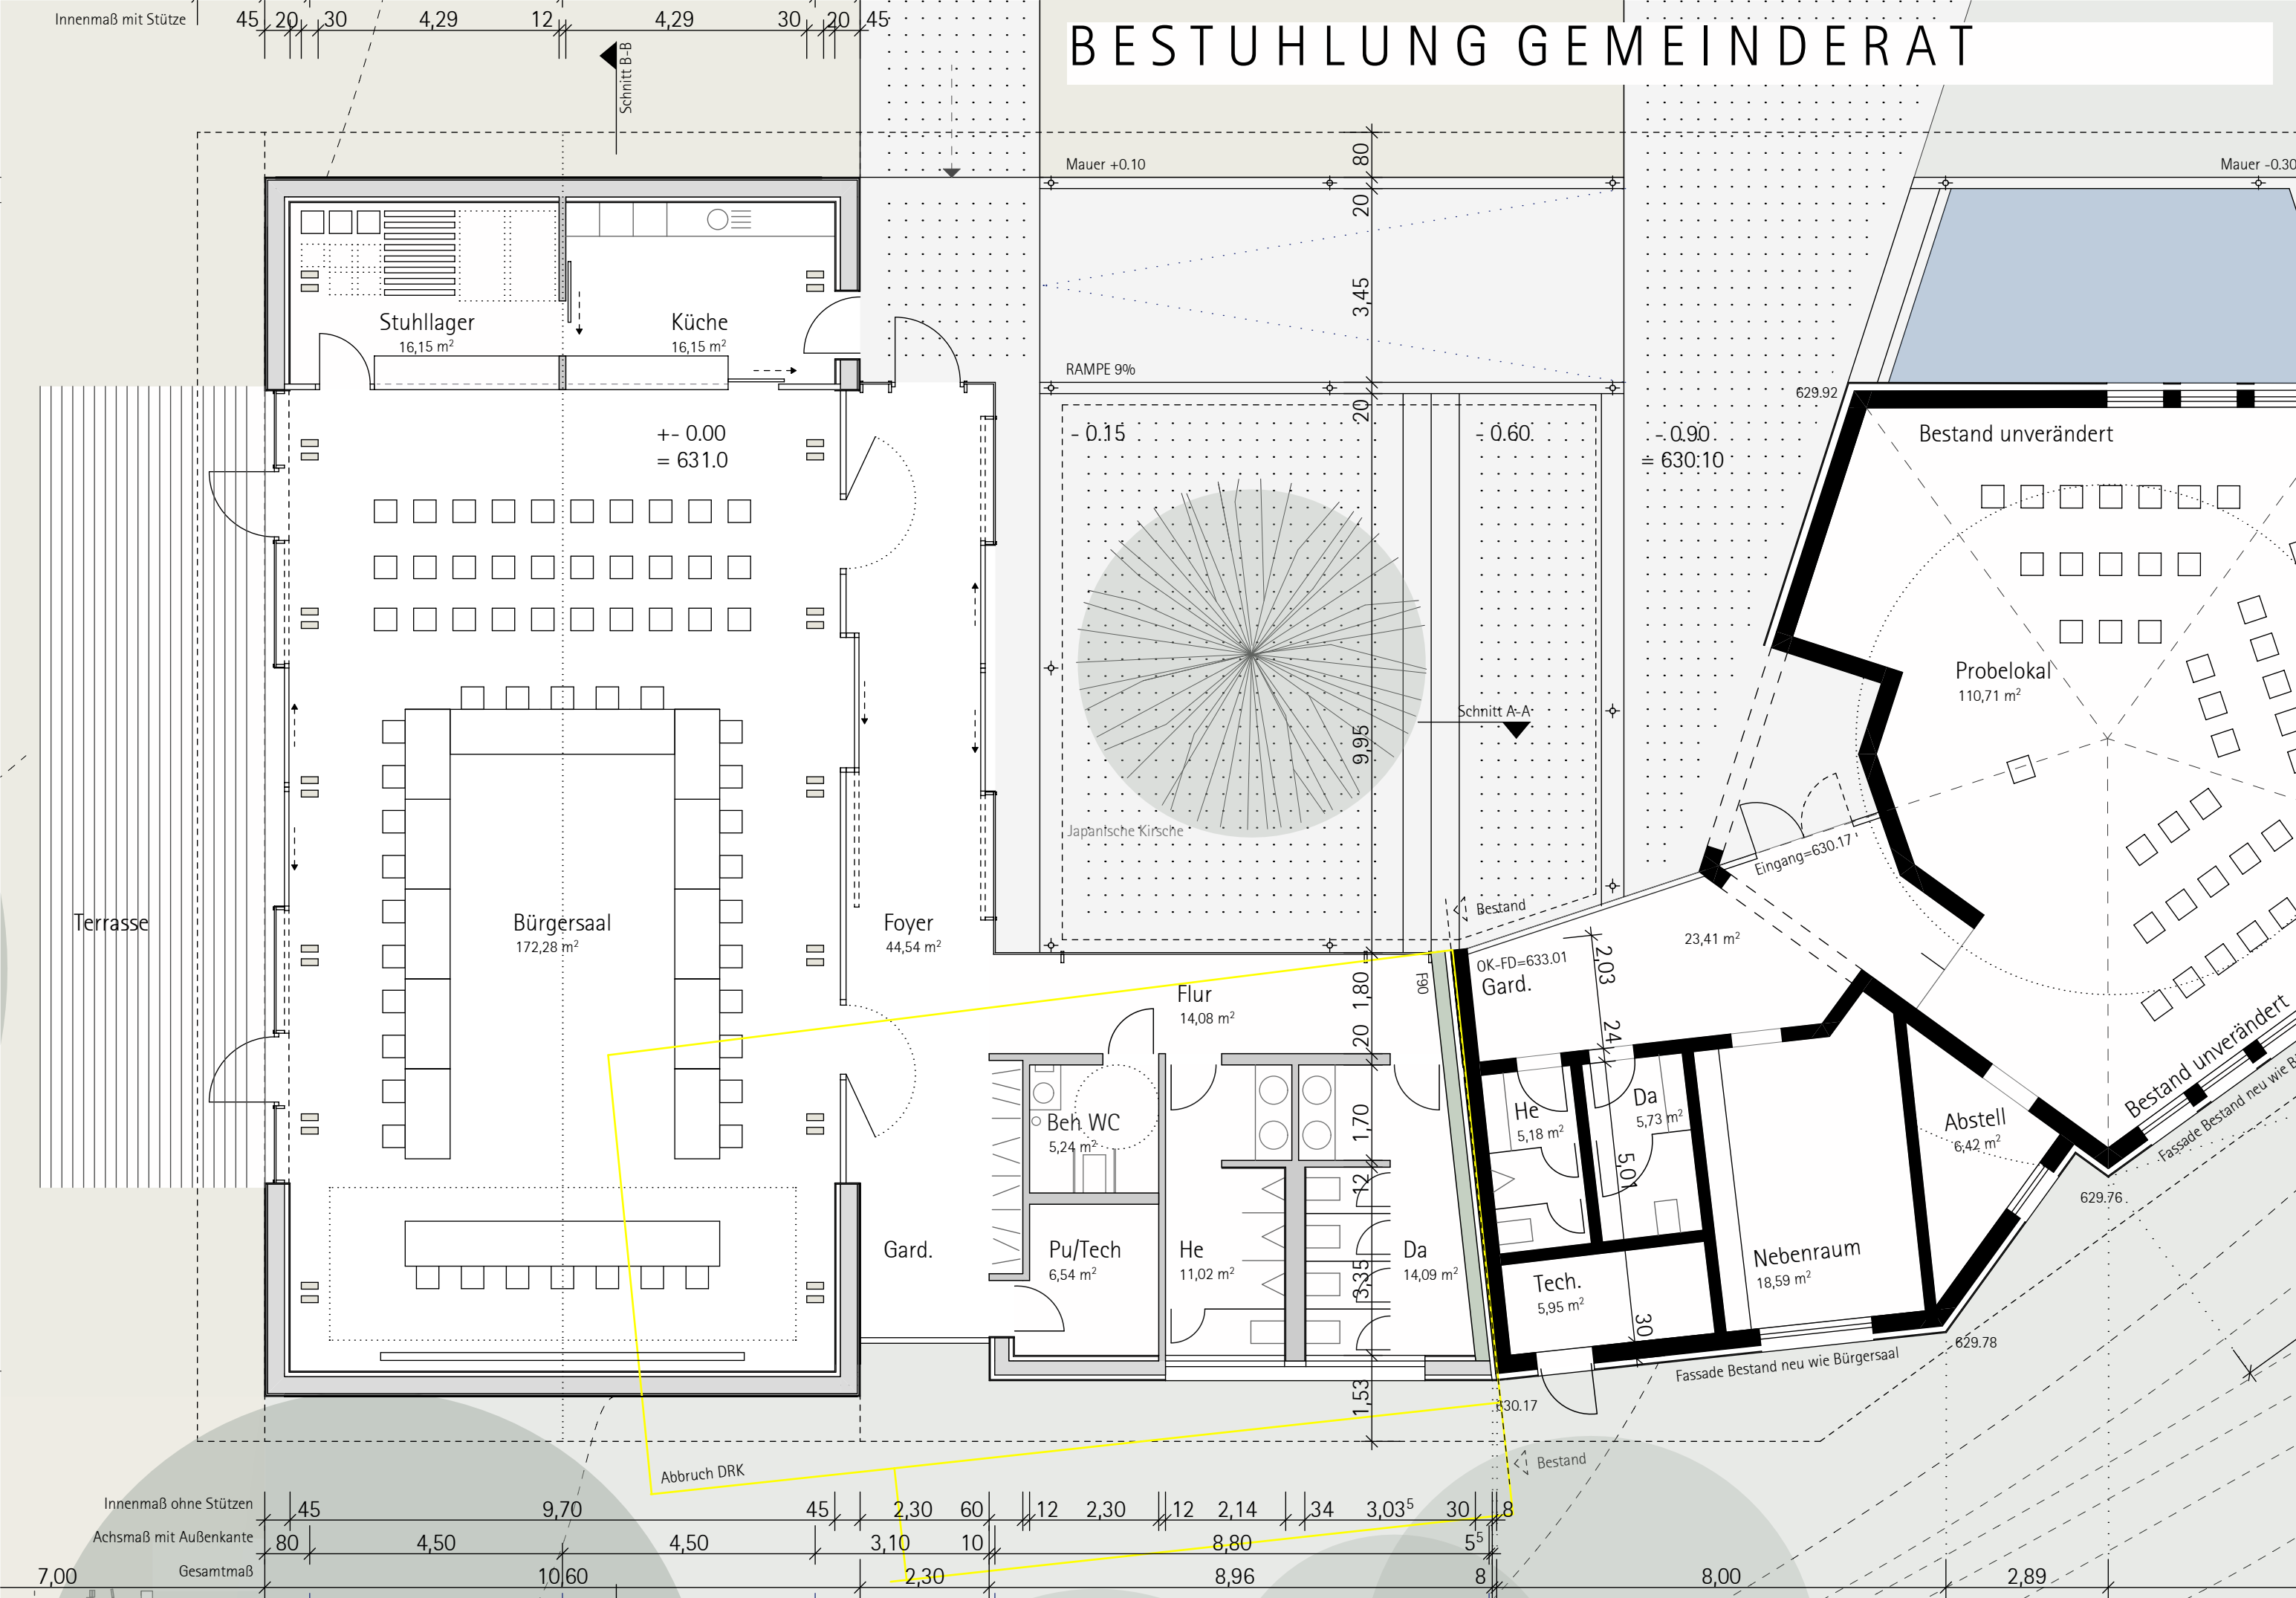

REIHENBESTUHLUNG

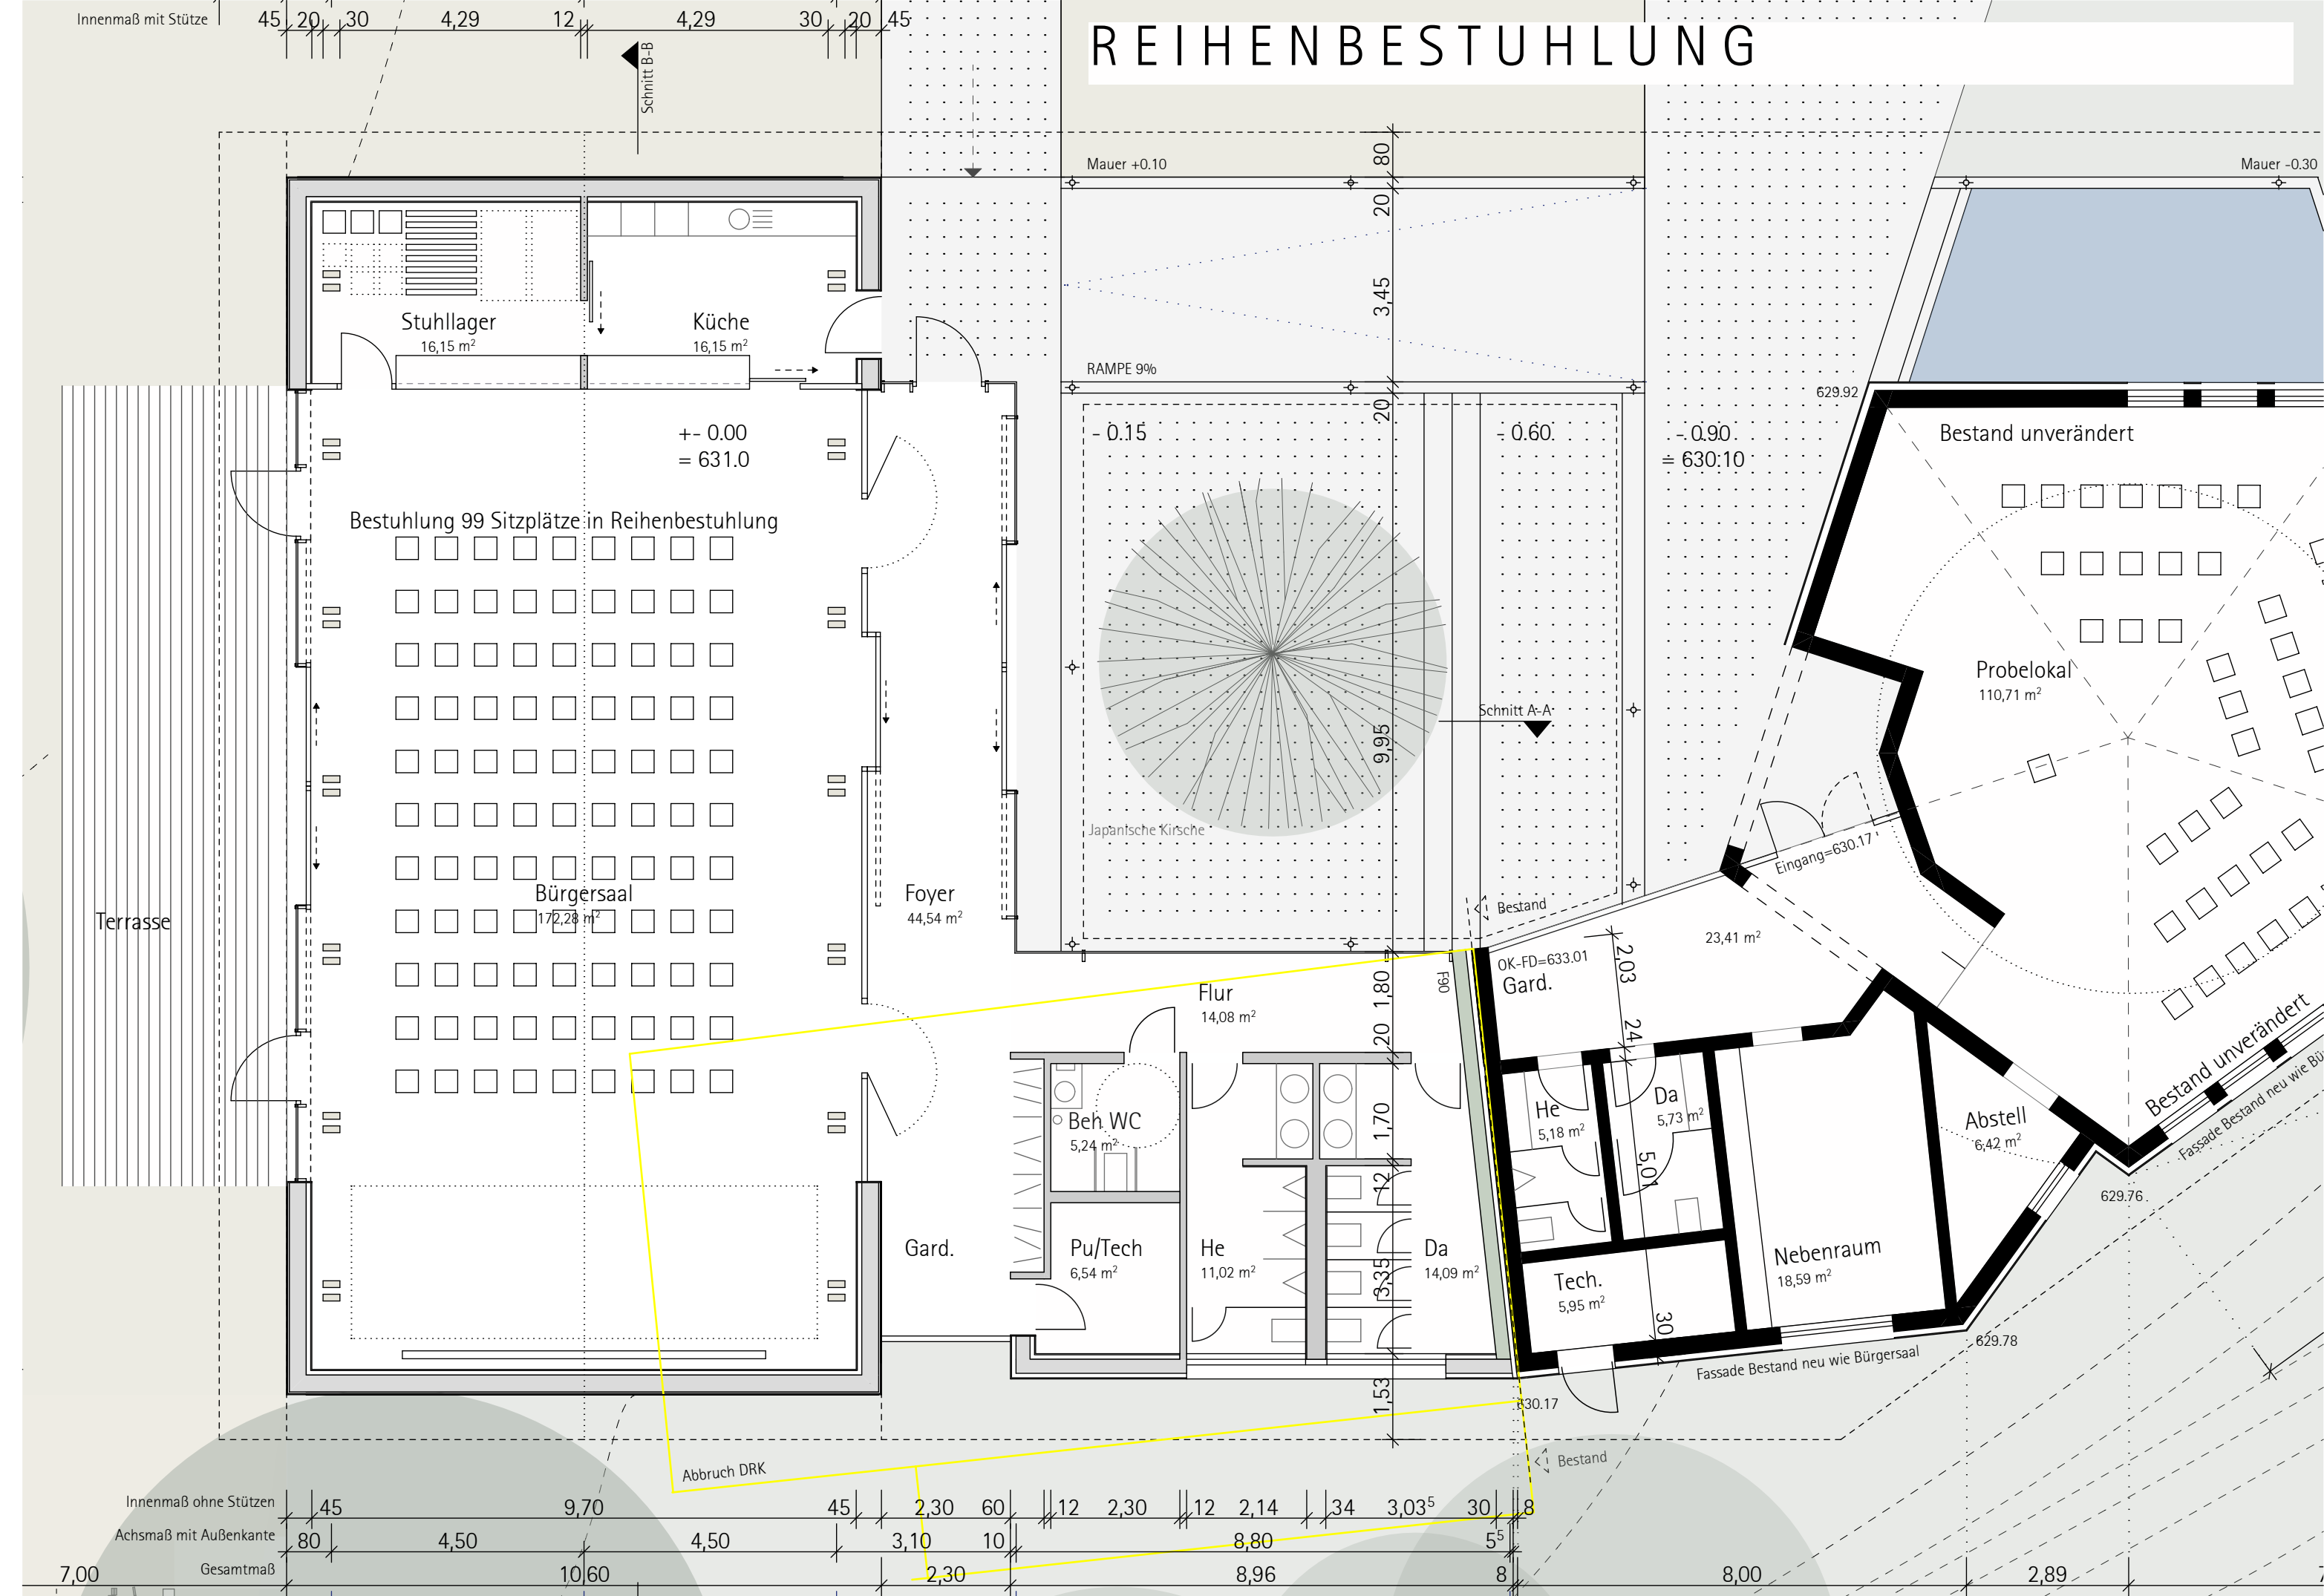

BESTUHLUNG TRAUUNG

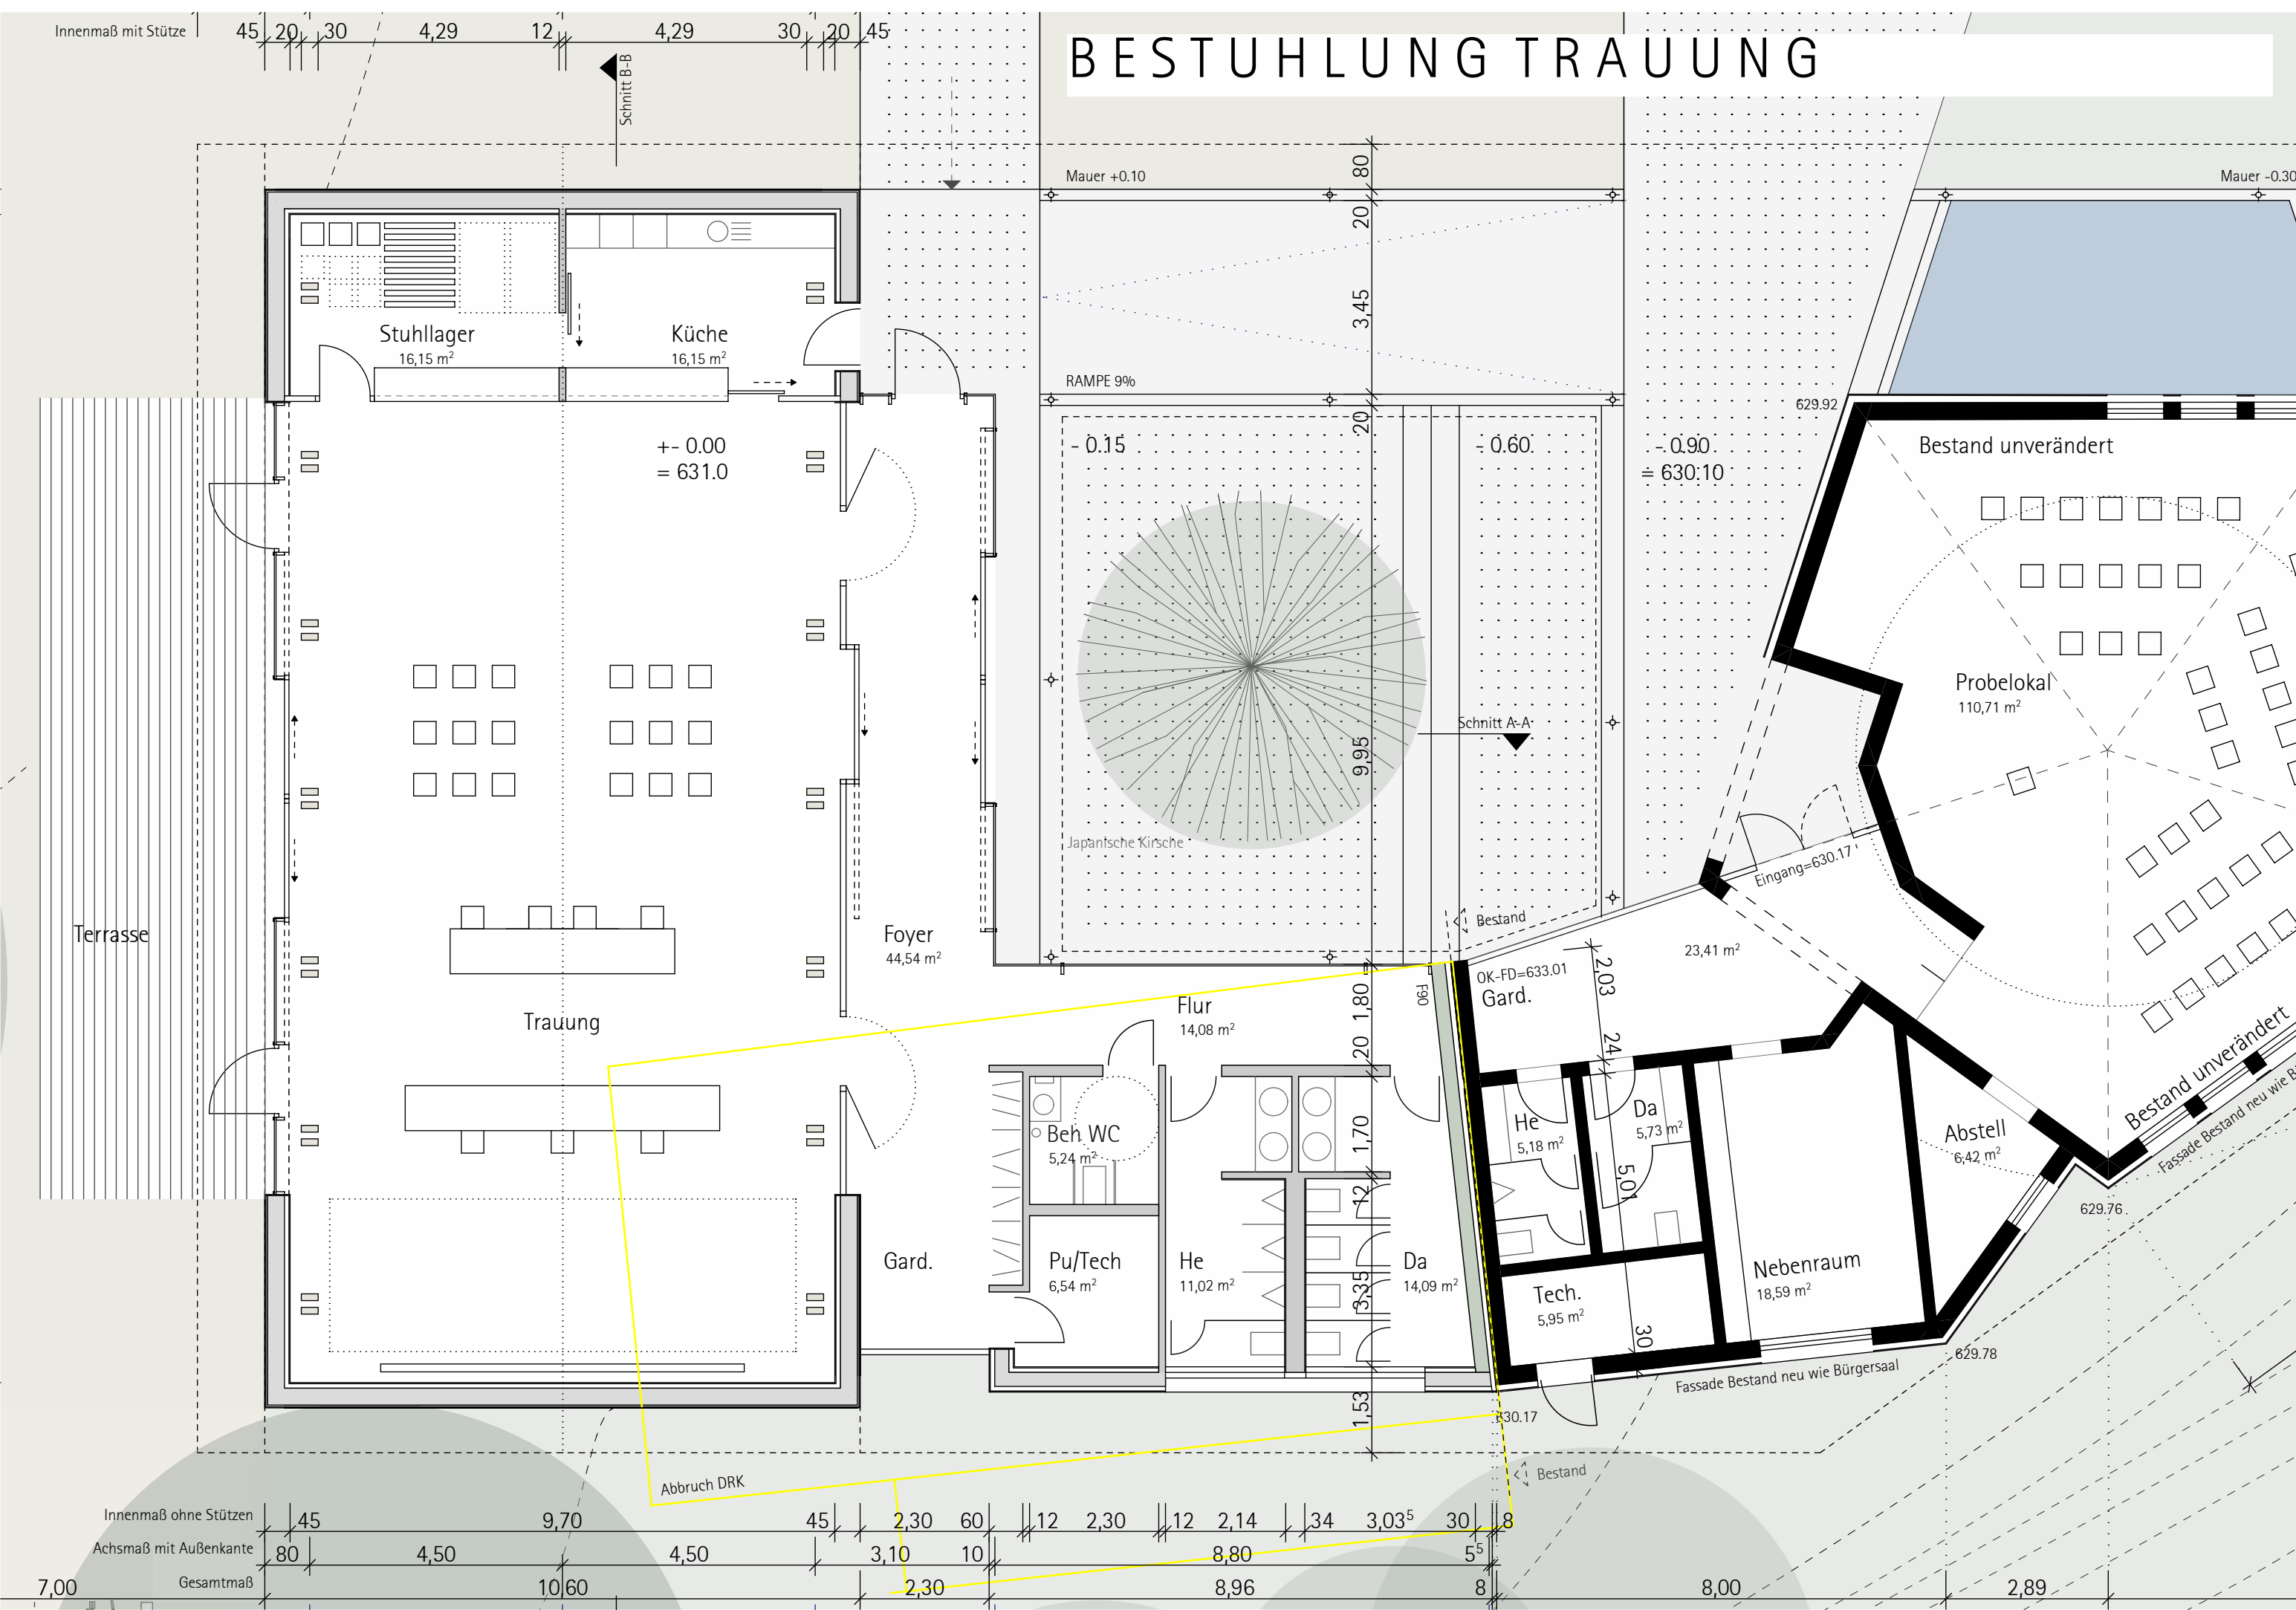

BAUANTRAG

Bauherr: _____ Architekt: _____

"Stadt Tengen" · Marktstrasse 1 · 78 250 Tengen
vertreten durch Herrn Bürgermeister Marian Schreier

Datum: 23.07.2020

„Neubau Bürgersaal · Um-/Anbau Probelokal“ · Ortsmitte Tengen	Plan - Nr.:	1 0 5
---	-------------	-------

BESTUHLUNGSVARIANTEN	Maßstab:	1 - 100
----------------------	----------	---------

bäuerle architekten Prof. Werner Bäuerle Freier Architekt BDA · dwb
Labhardsweg 4 78 462 Konstanz - Paradies www.baeuerlearchitekten.de Tel.: 0049 7531 94 570 80
info@baeuerlearchitekten.de