


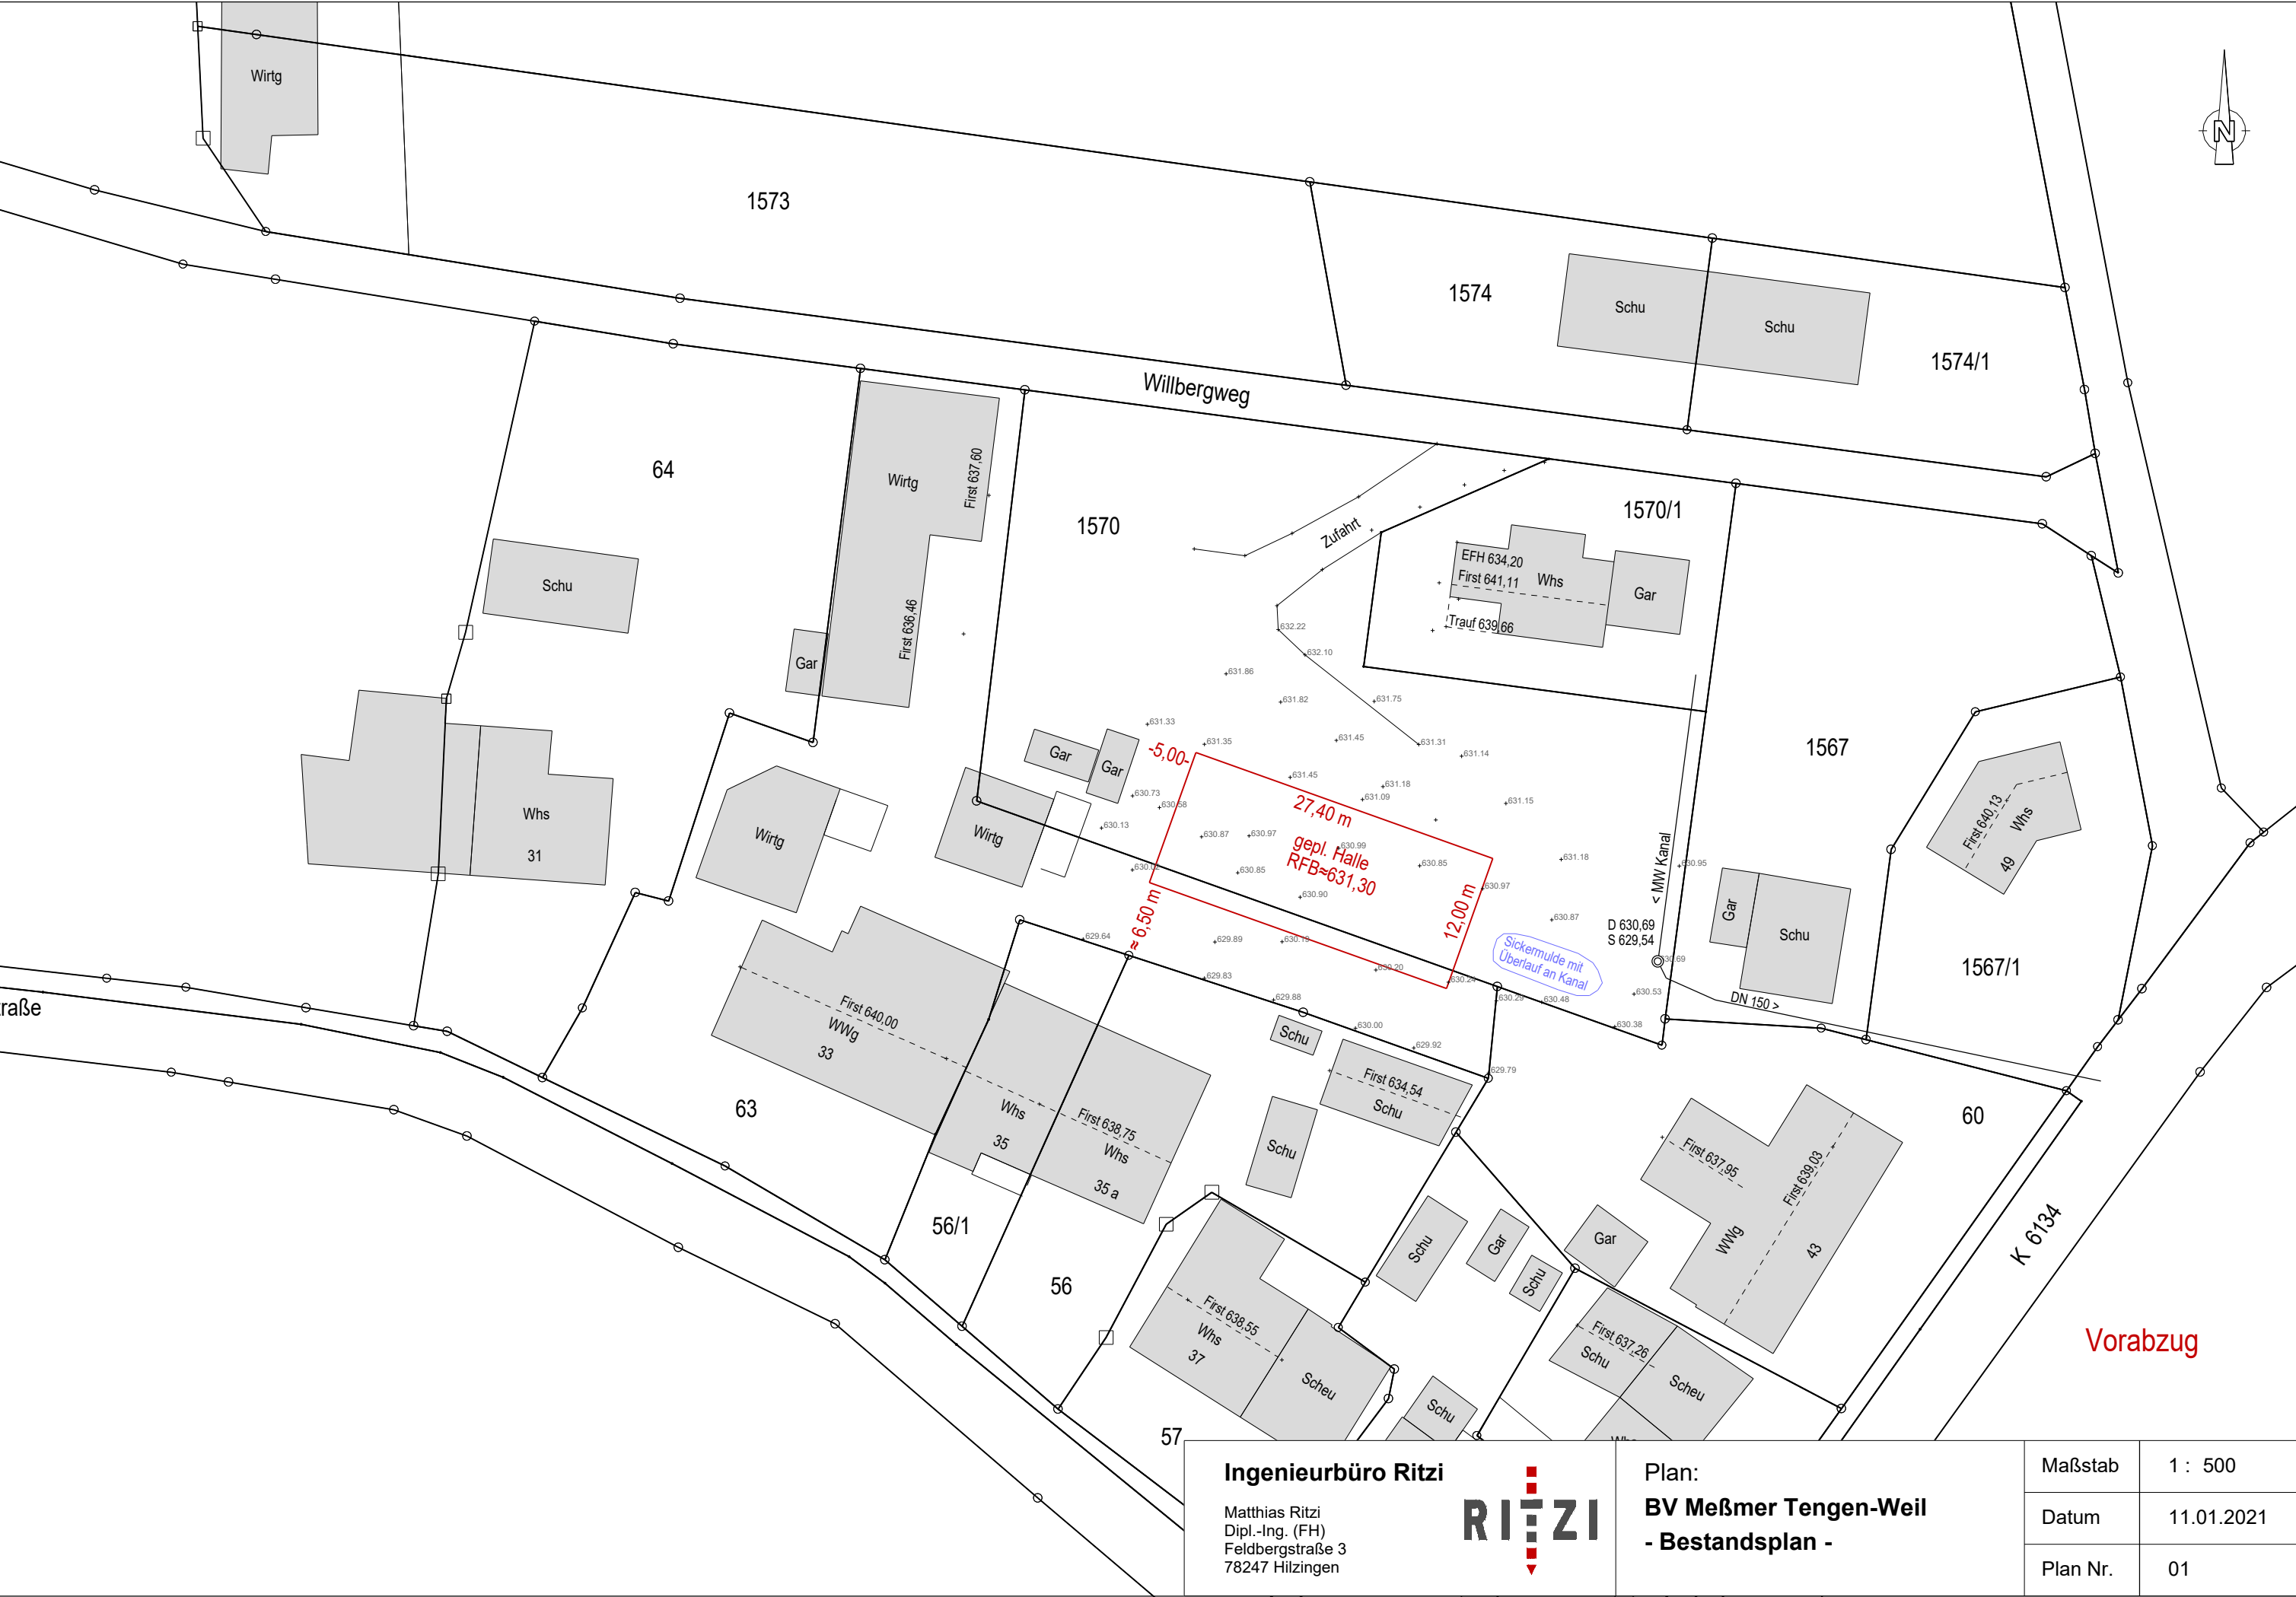

Ingenieurbüro Ritzi

Matthias Ritzi  
Dipl.-Ing. (FH)  
Feldbergstraße 3  
78247 Hilzingen



Plan:  
**BV Meßmer Tengen-Weil**  
**- Bestandsplan -**

|          |            |
|----------|------------|
| Maßstab  | 1 : 500    |
| Datum    | 11.01.2021 |
| Plan Nr. | 01         |