


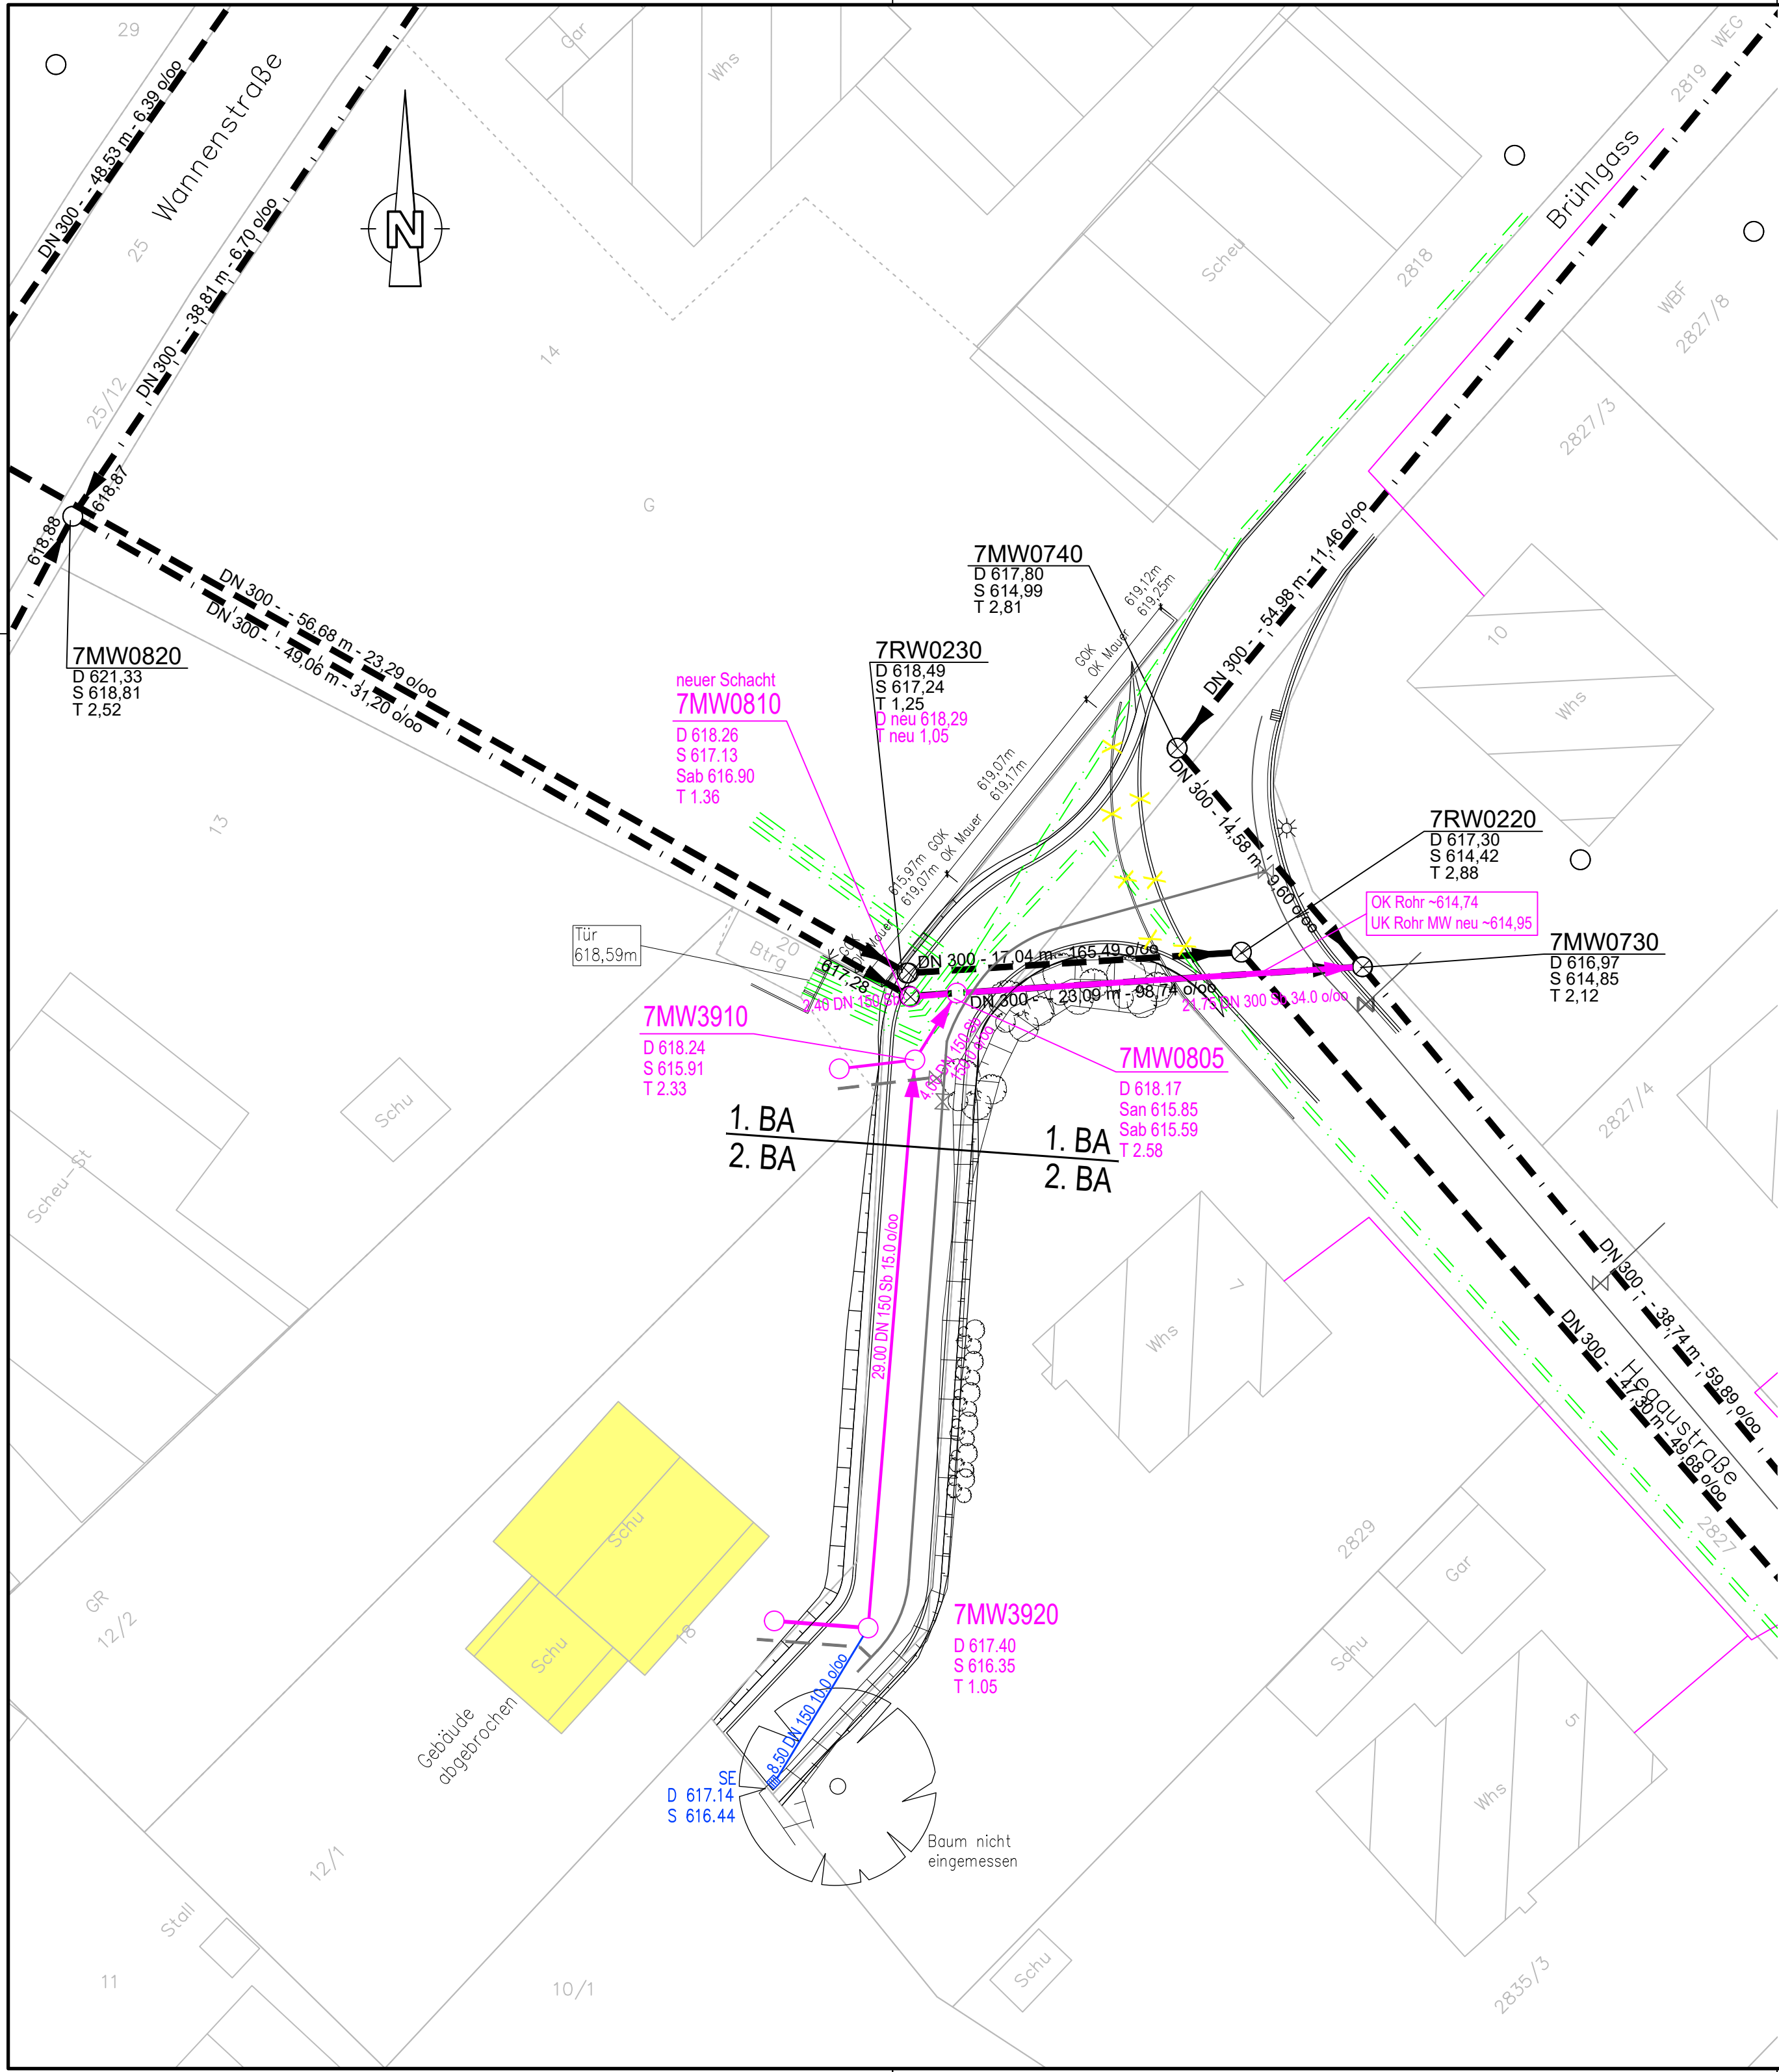

Zeichenerklärung

- vorh. Mischwasserkanal (aus alten Bestandsplänen entnommen)
 - vorh. Schmutzwasserkanal
 - gepl. Mischwasserkanal
 - vorh. Wasserleitung
 - vorh. Unterflurhydrant
 - vorh. Oberflurhydrant
 - gepl. Wasserleitung, Hauptleitung
 - gepl. Wasserleitung, Hausanschluß
 - gepl. Fahrbahnrand
 - gepl. Stromleitung
 - vorh. Straßeneinlauf
 - gepl. Straßeneinlauf
 - vorh. Straßenbeleuchtung
 - gepl. Straßenbeleuchtung
 - vorh. Bäume
 - vorh. Busch
 - vorh. Leitung - Telekom
 - vorh. Leitung - ED Netze
- ca. Lagen gemäß Angaben der jeweiligen VU

Gemarkung Watterdingen
ALKIS Stand Januar 2018

ENTWURF

Auftraggeber:	anerkannt, den
Stadt Tengen	

Reckmann GmbH			Ingenieurbüro	
Wasserwirtschaft • Bauleitplanung			Tel. 0 75 51 / 92 48 - 0	
Tief- und Straßenbau			Fax 0 75 51 / 92 48 - 48	
Gottlieb-Daimler-Straße 21 88696 Owingen				
Bauvorhaben:		Datum	Name	
Verlängerung Brühlgass OT Watterdingen		bearb.	Dez. 20 Br	
		gez.	Dez. 20 Bl	
		gepr.		
Bauteil:		ProjektNr.		
Lageplan - Kanalisation -		Plangröße	0,24 m²	
		Maßstab	1:250	
		Datum	04.12.2020	
		Anlage	5	