


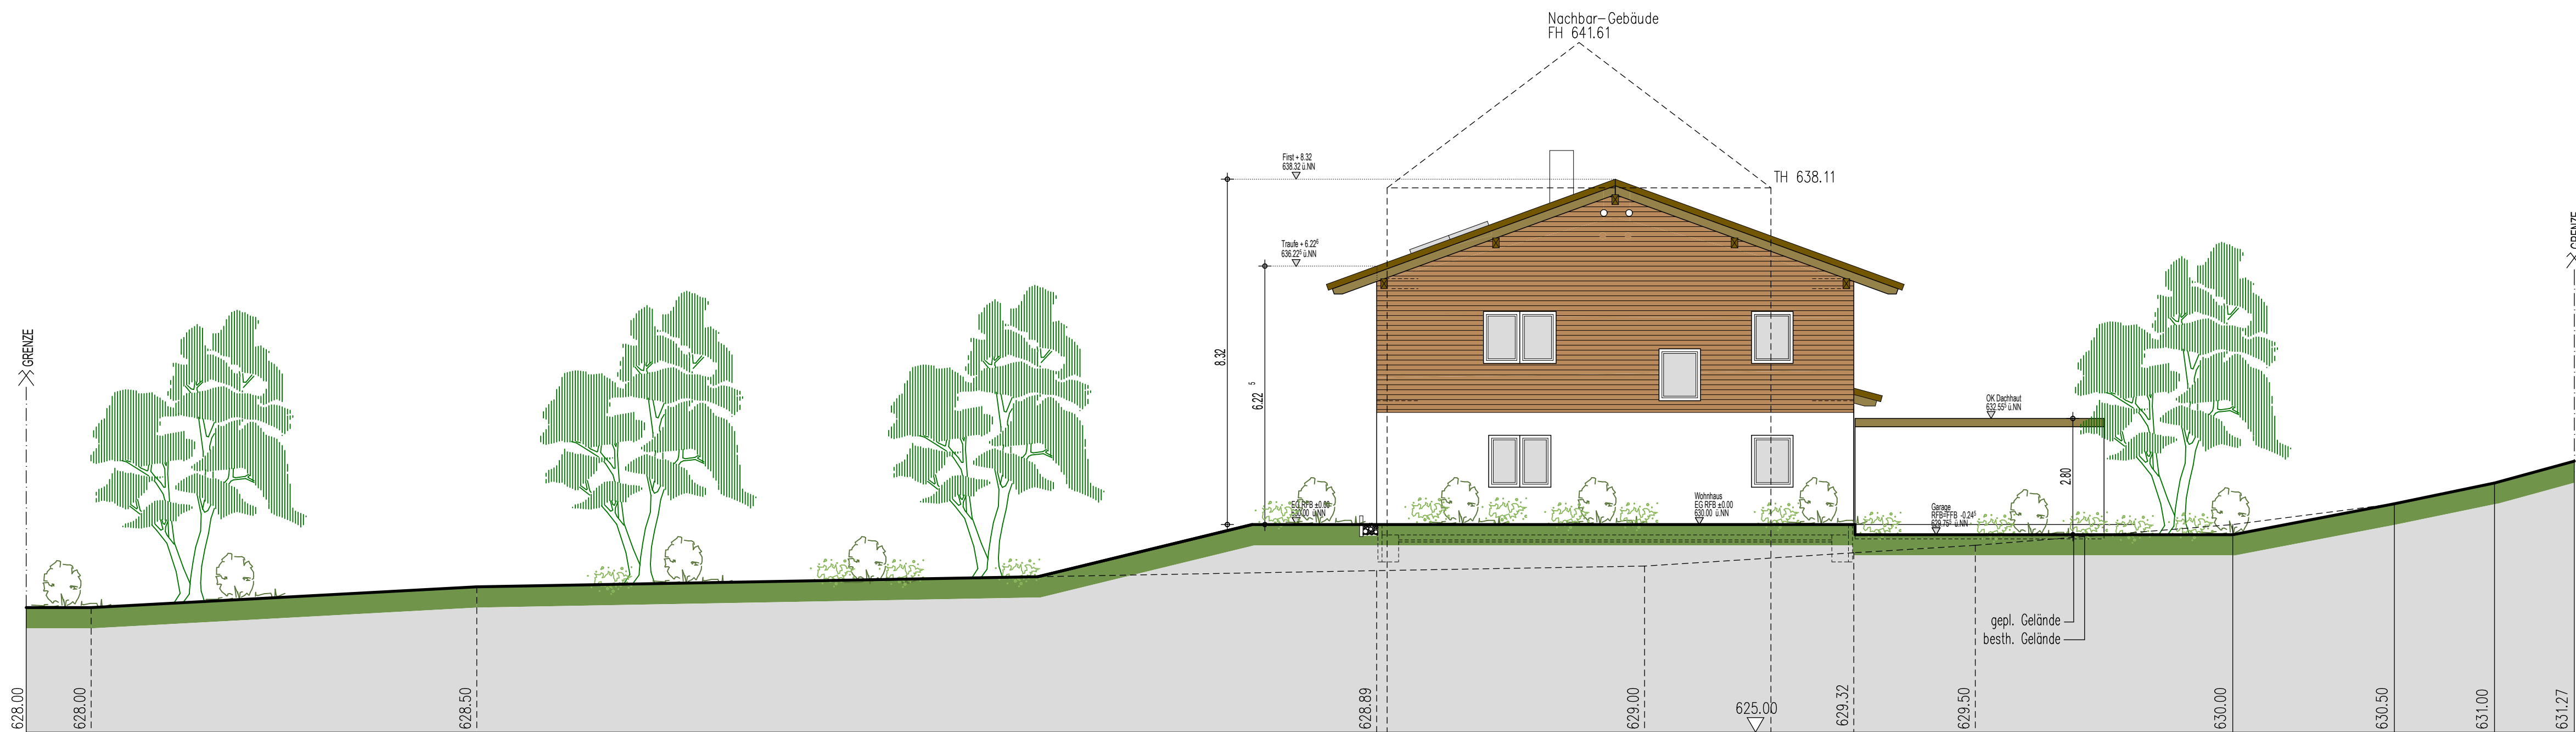

ANSICHT von NORDEN



ANSICHT von OSTEN

BAUEINGABE

"HAUS GAICH/KALESSE"



ANSICHT von WESTEN

ANMERKUNG :
DIESER EINGABEPLAN IST KEIN AUSFÜHRUNGSPLAN !!
DIE AUSFÜHRUNG HAT ANHAND DER WERK- UND DETAILPLANUNG
ZU ERFOLGEN. DIE HOHENMÄSSIGE EINBINDUNG DES GEBÄUDES
IN DAS GELÄNDE IST VOR ORT BEI DER AUSFÜHRUNG NOCHMAL'S
ZU ÜBERPRÜFEN UND GGF. ANZUPASSEN.

BAUVORHABEN :	Neubau eines Einfamilienwohnhauses mit Doppelgarage		
BAUORT :	78250 Tengen-Watterdingen Engenerstraße 38, Flst. Nr. 4223/4224/4216		
BAUTEIL :	Ansicht von NORDEN / OSTEN		
BAUHERR :	Tanja Gaich Markus Kalesse Raitebergweg 23 Alte Herrenhäuserstraße 32 78467 Konstanz 30419 Hannover		
PLANVERFASSER:	Ing. Büro für Tragwerksplanung und Bauwesen Dipl. Ing. (FH) Rainer Vischer Werderstraße 40 79379 Müllheim		
DATUM : 10.07.2021	M=1 : 100		PLAN NR.: 4