


Schnitt A-A M=1:100

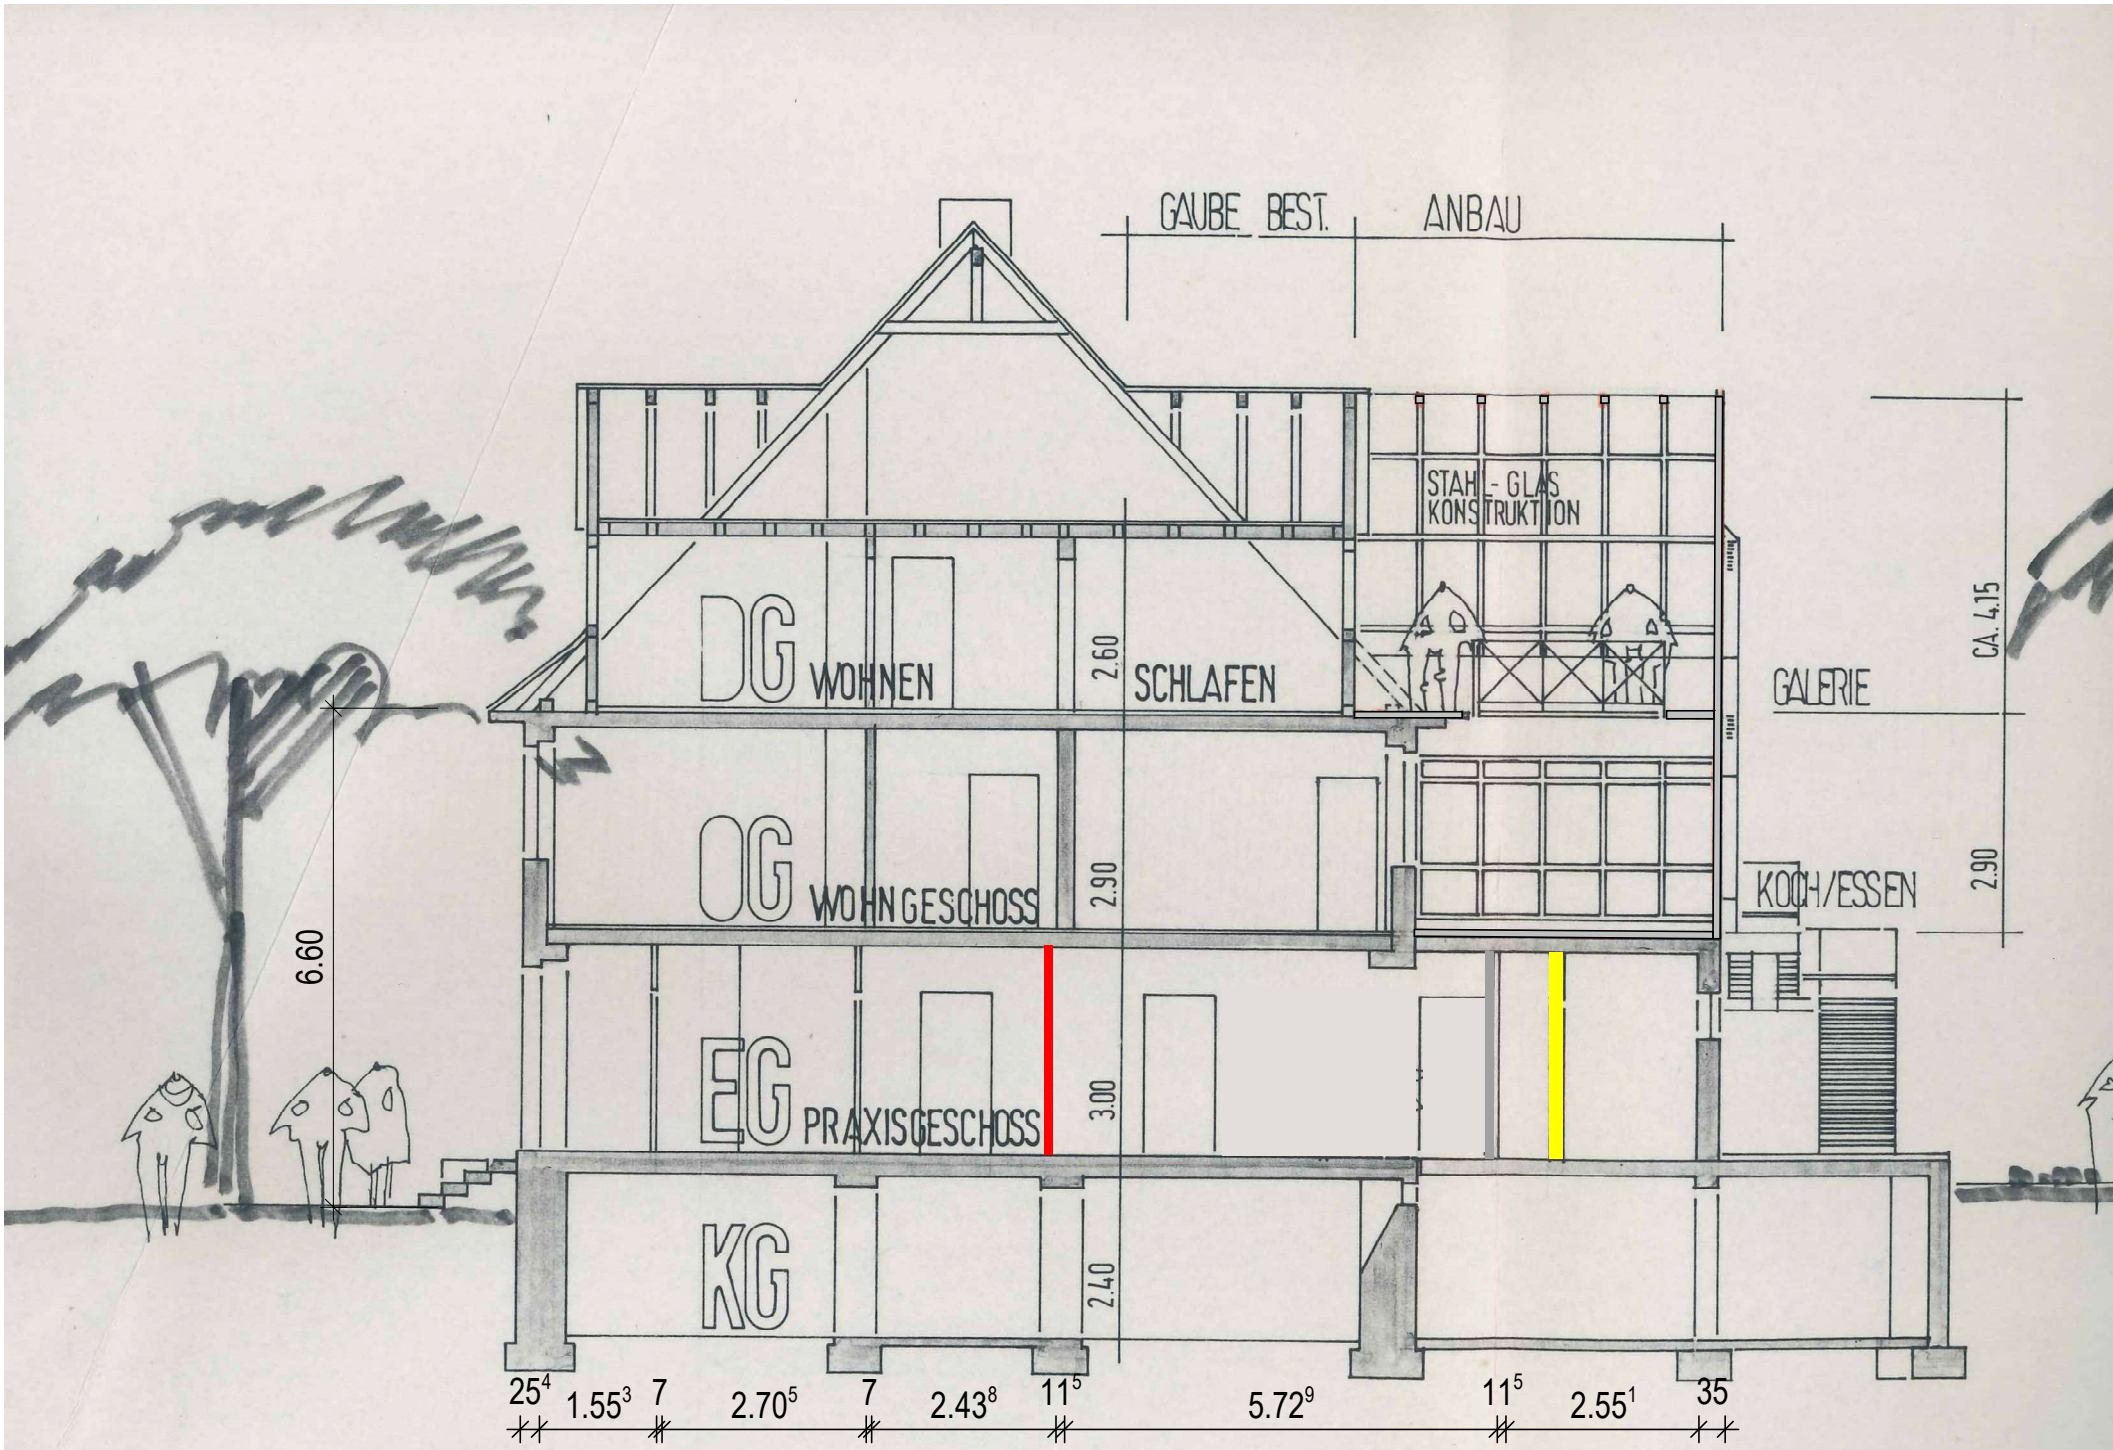

Tengen Stadt im Hegau Stadtverwaltung Tengen Marktstraße 1 • 78250 Tengen • www.tengen.de Tel.: 07736/9233-0 • stadt@tengen.de	Bauvorhaben: Umbau Praxis in Wohnungen		Bauherr: Stadt Tengen vertr. d. Hr. Marian Schreier Marktstraße 1 78250 Tengen	Planverfasser: Stadt Tengen Petra Fritsch Marktstraße 1 78250 Tengen
	Plan: Schnitt A-A		Unterschrift:	
	Datum: 04.11.2021		Maßstab: 1:100	