


GRUNDRISS 1. OBERGESCHOSS M=1:250

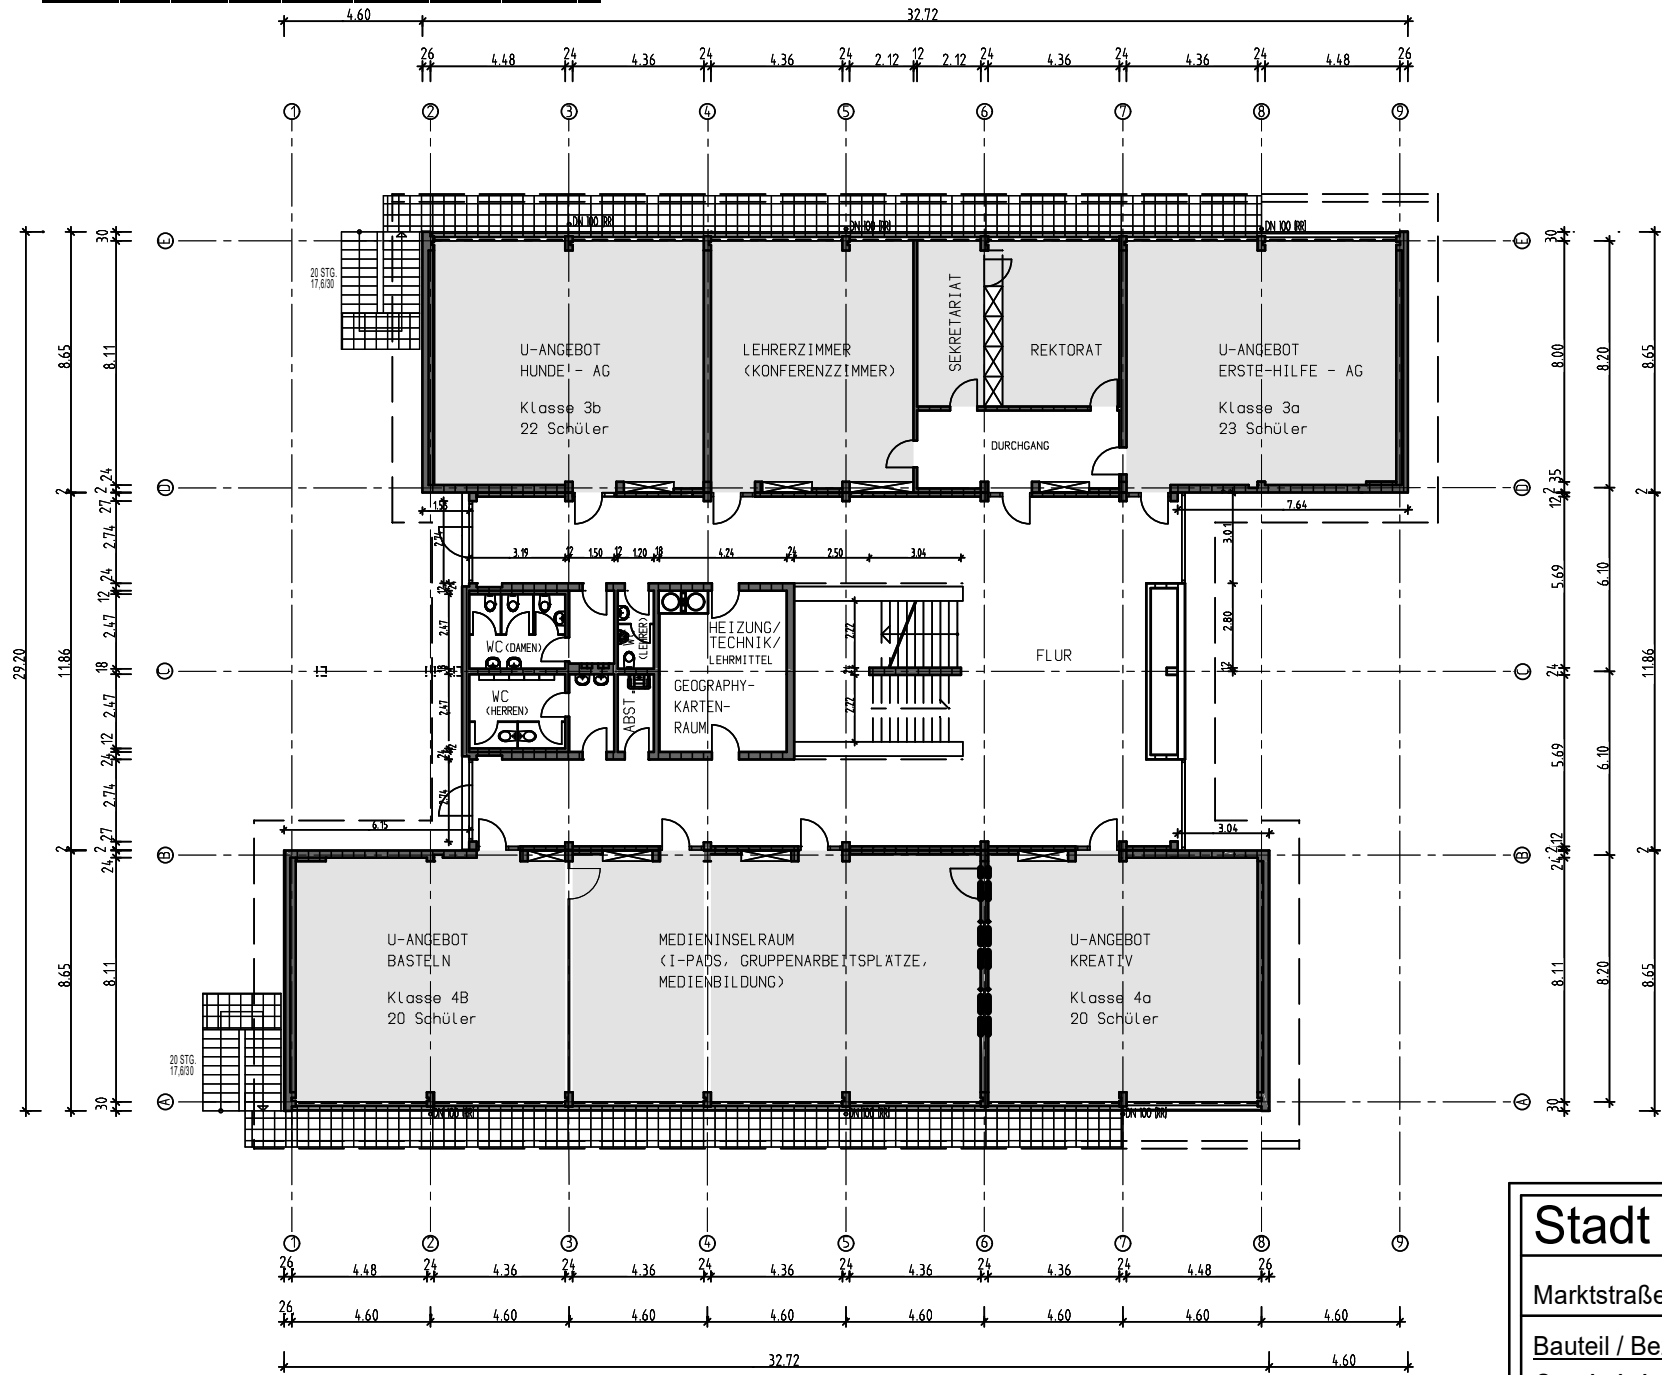

Stadt Tengen		 Stadt im Hegau
Marktstraße 1 78250 Tengen		
Bauteil / Bezeichnung: Grundschule Tengen Grundriss 1.OG		
		Datum: 18.01.2022