


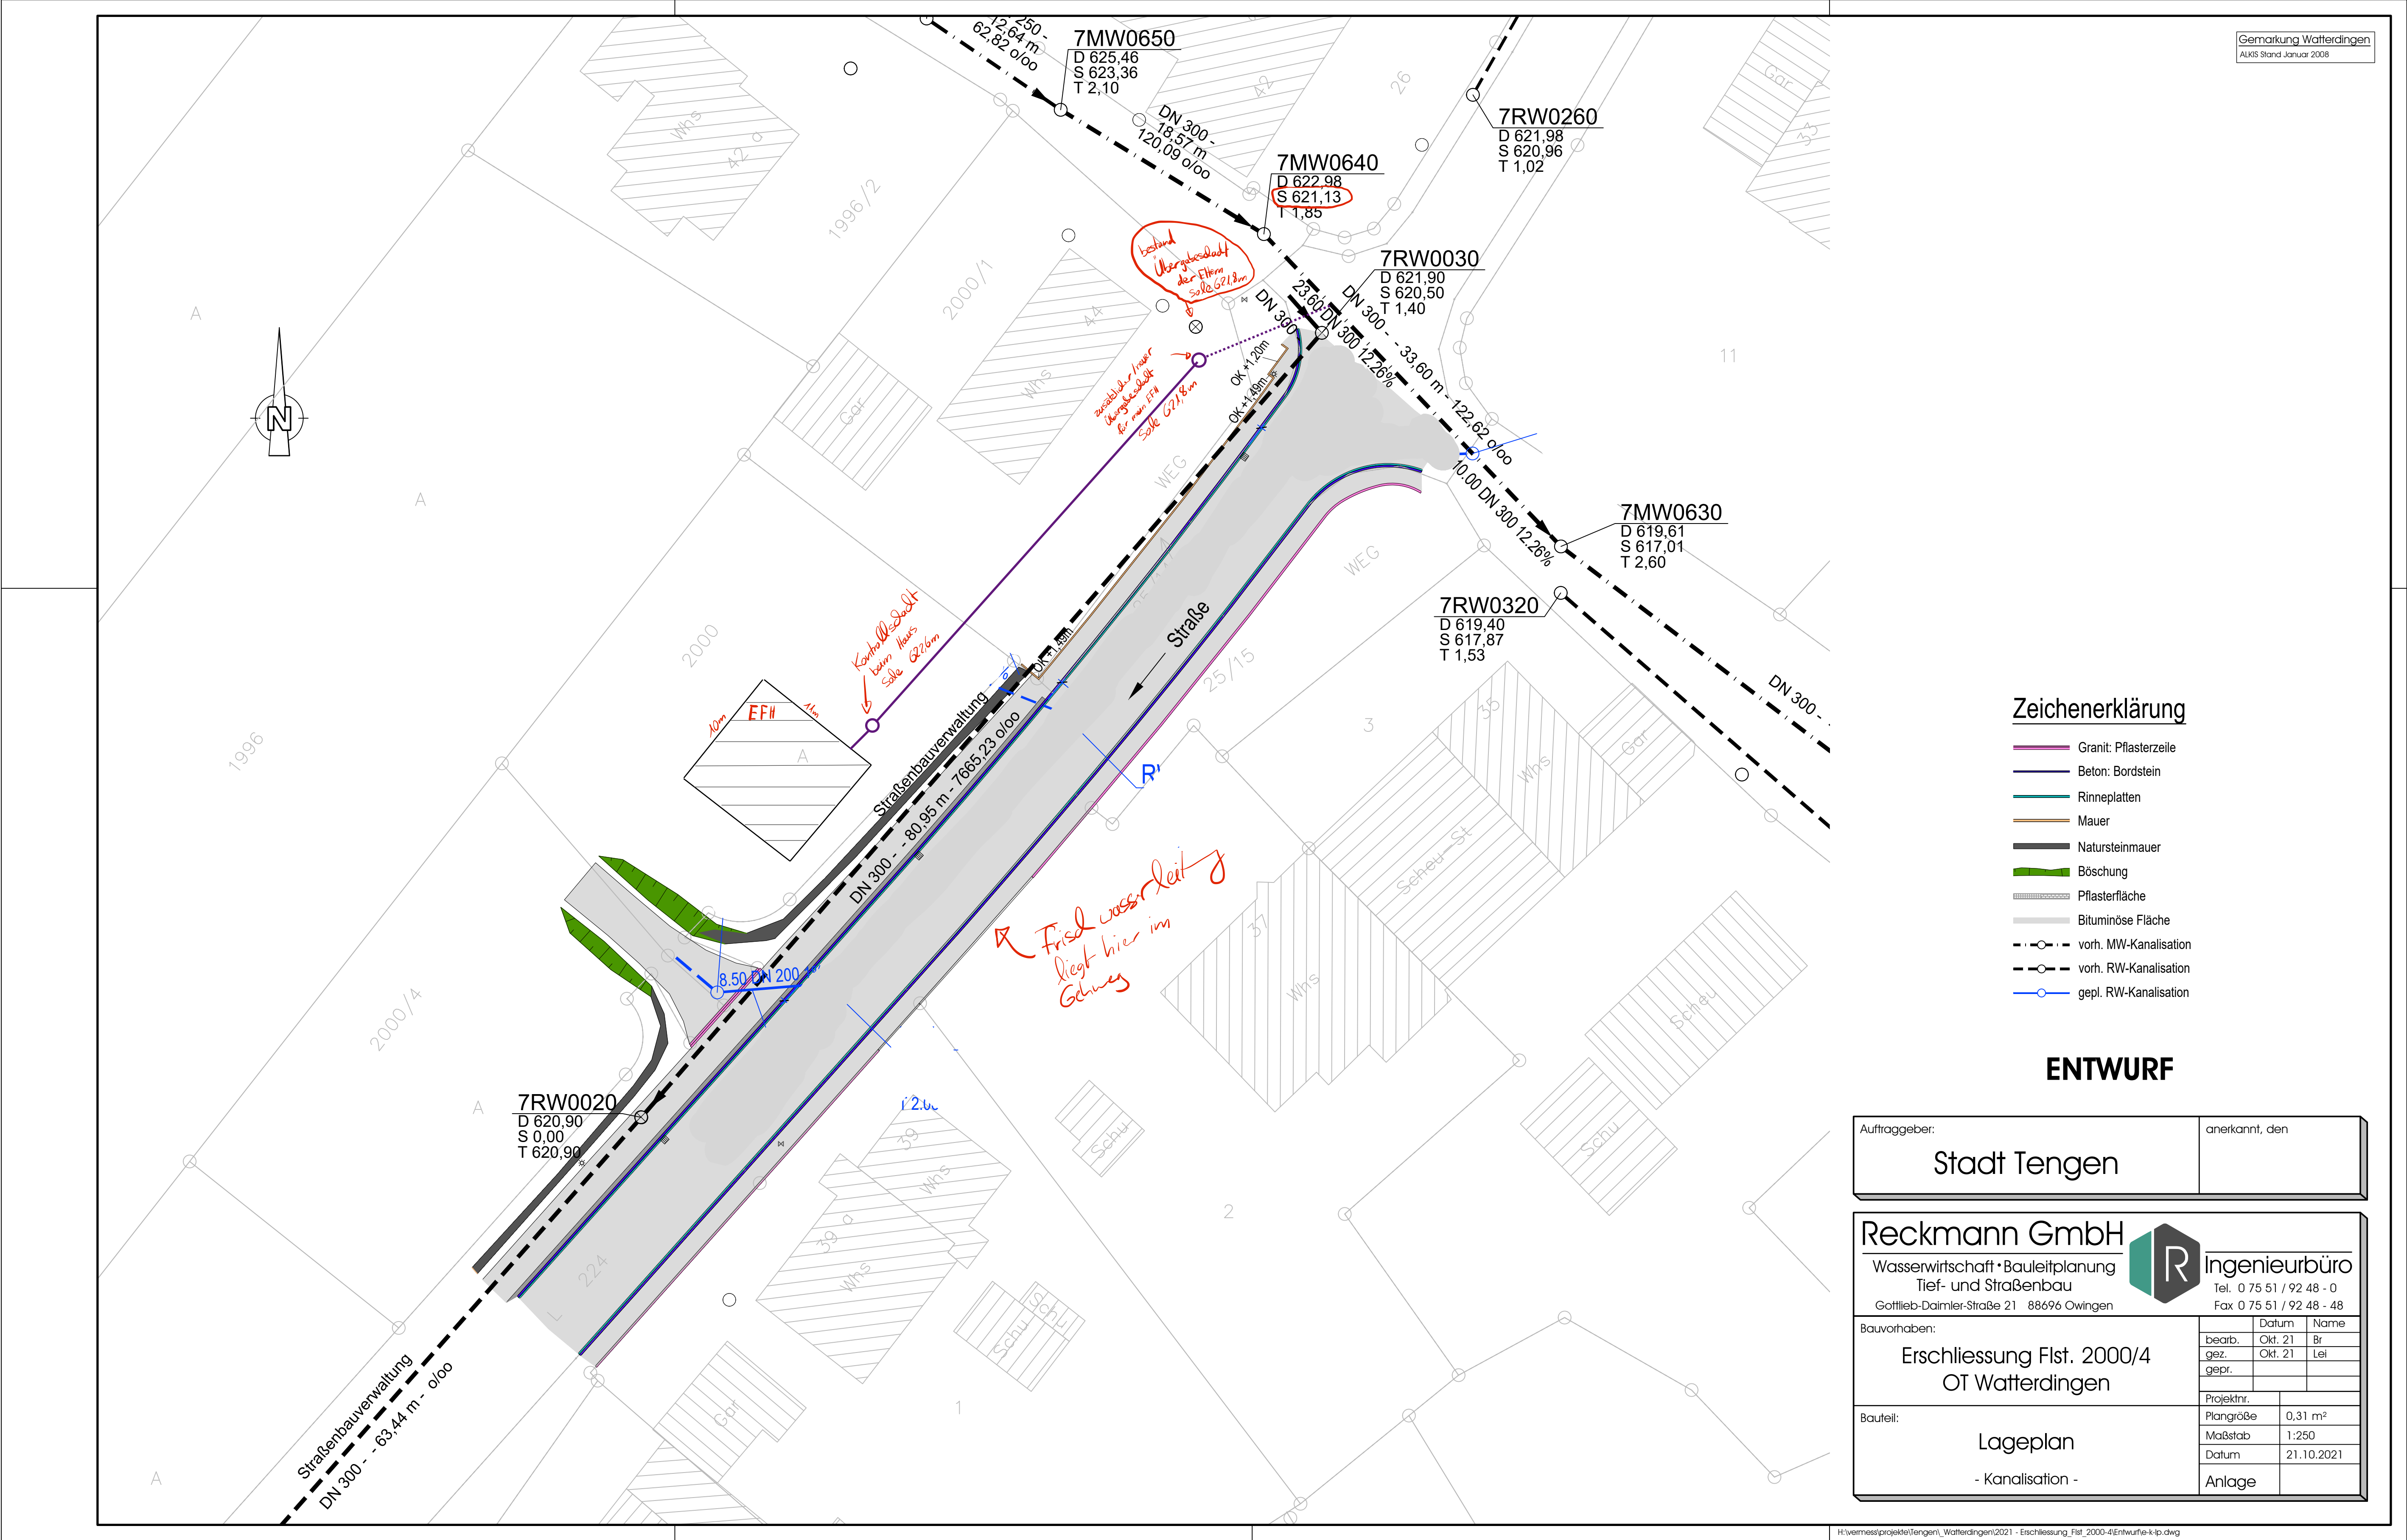

Gemarkung Watterdingen
ALKIS Stand Januar 2008

Zeichenerklärung

- Granit: Pflasterzeile
- Beton: Bordstein
- Rinneplatten
- Mauer
- Natursteinmauer
- Böschung
- Pflasterfläche
- Bituminöse Fläche
- vorh. MW-Kanalisation
- vorh. RW-Kanalisation
- gepl. RW-Kanalisation

ENTWURF

Auftraggeber:	anerkannt, den
Stadt Tengen	

Reckmann GmbH

Wasserwirtschaft • Bauleitplanung
Tief- und Straßenbau
Gottlieb-Daimler-Straße 21 · 88696 Owingen

R

Ingenieurbüro

Tel. 0 75 51 / 92 48 - 0
Fax 0 75 51 / 92 48 - 48

Bauvorhaben:	Erschließung Flst. 2000/4 OT Watterdingen				
	bearb.	Datum	Name		
	gez.	Okt. 21	Br		
	gepr.	Okt. 21	Lei		
Bauteil:	Lageplan				
	- Kanalisation -				
	Plangröße	0,31 m²			
	Maßstab	1:250			
Datum	21.10.2021				
	Anlage				