
Schnitt A - A | M 1 : 100

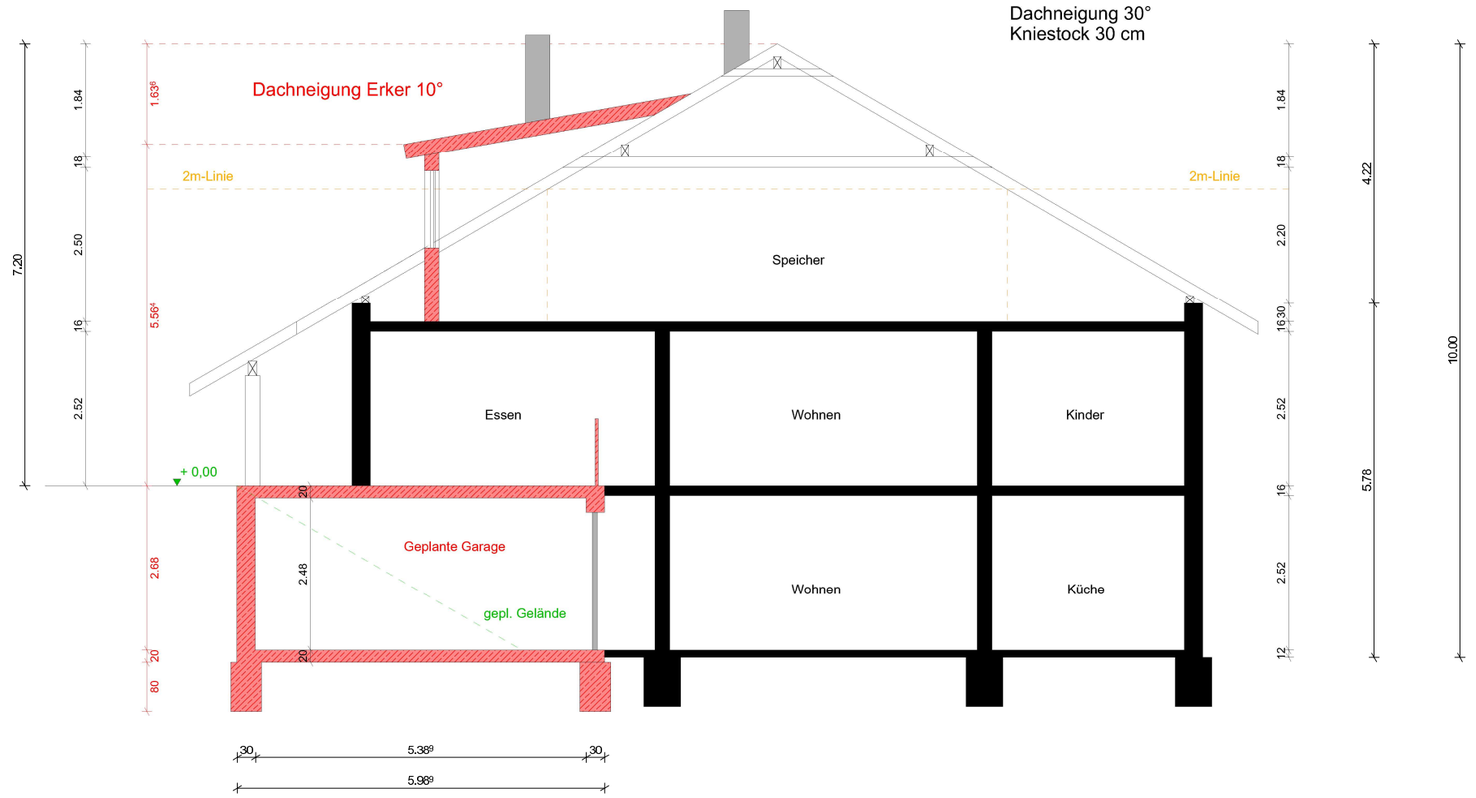

Schnitt B - B | M 1 : 100

