

# Auszug aus dem Liegenschaftskataster


Liegenschaftskarte s/w 1:500

Stand vom: 26.06.2017

Landratsamt Konstanz  
Vermessungsbehörde  
Otto-Blesch-Straße 49  
78315 Radolfzell

Flurstück: 1657/3  
Flur: 1657  
Gemarkung: Wiechs

Gemeinde: Tengen  
Kreis: Konstanz  
Regierungsbezirk: Freiburg

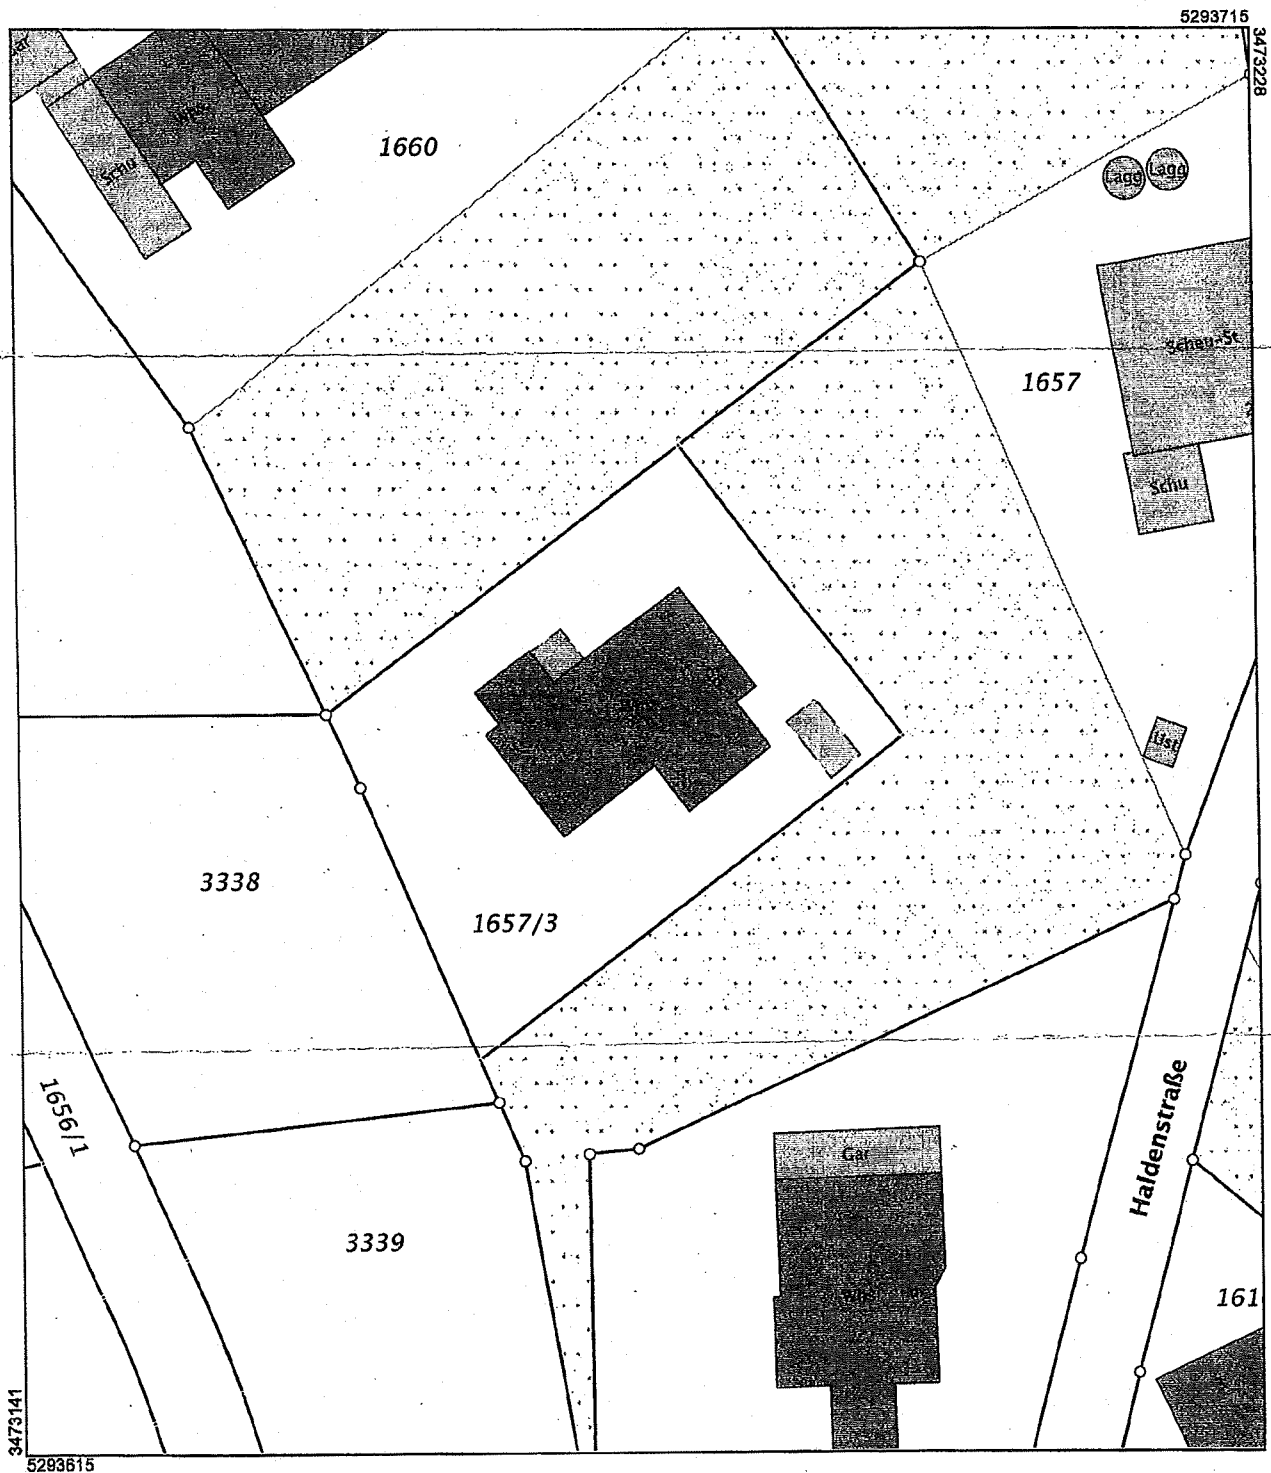

Maßstab 1:500

5 10 15 Meter

Die Basisinformationen und Basisdaten des Liegenschaftskatasters unterliegen dem Verwendungsvorbehalt nach § 2 Abs. 3 und 4 des Vermessungsgesetzes vom 1. Juli 2004 (GBl. S. 469, 509), zuletzt geändert durch Gesetz vom 30. November 2010 (GBl. S. 989). Sie dürfen vom Empfänger nur für den Zweck verwendet werden, zu dem sie übermittelt worden sind. Eine Verwendung für andere Zwecke ist nur zulässig, wenn die Vermessungsbehörde eingewilligt hat.

