


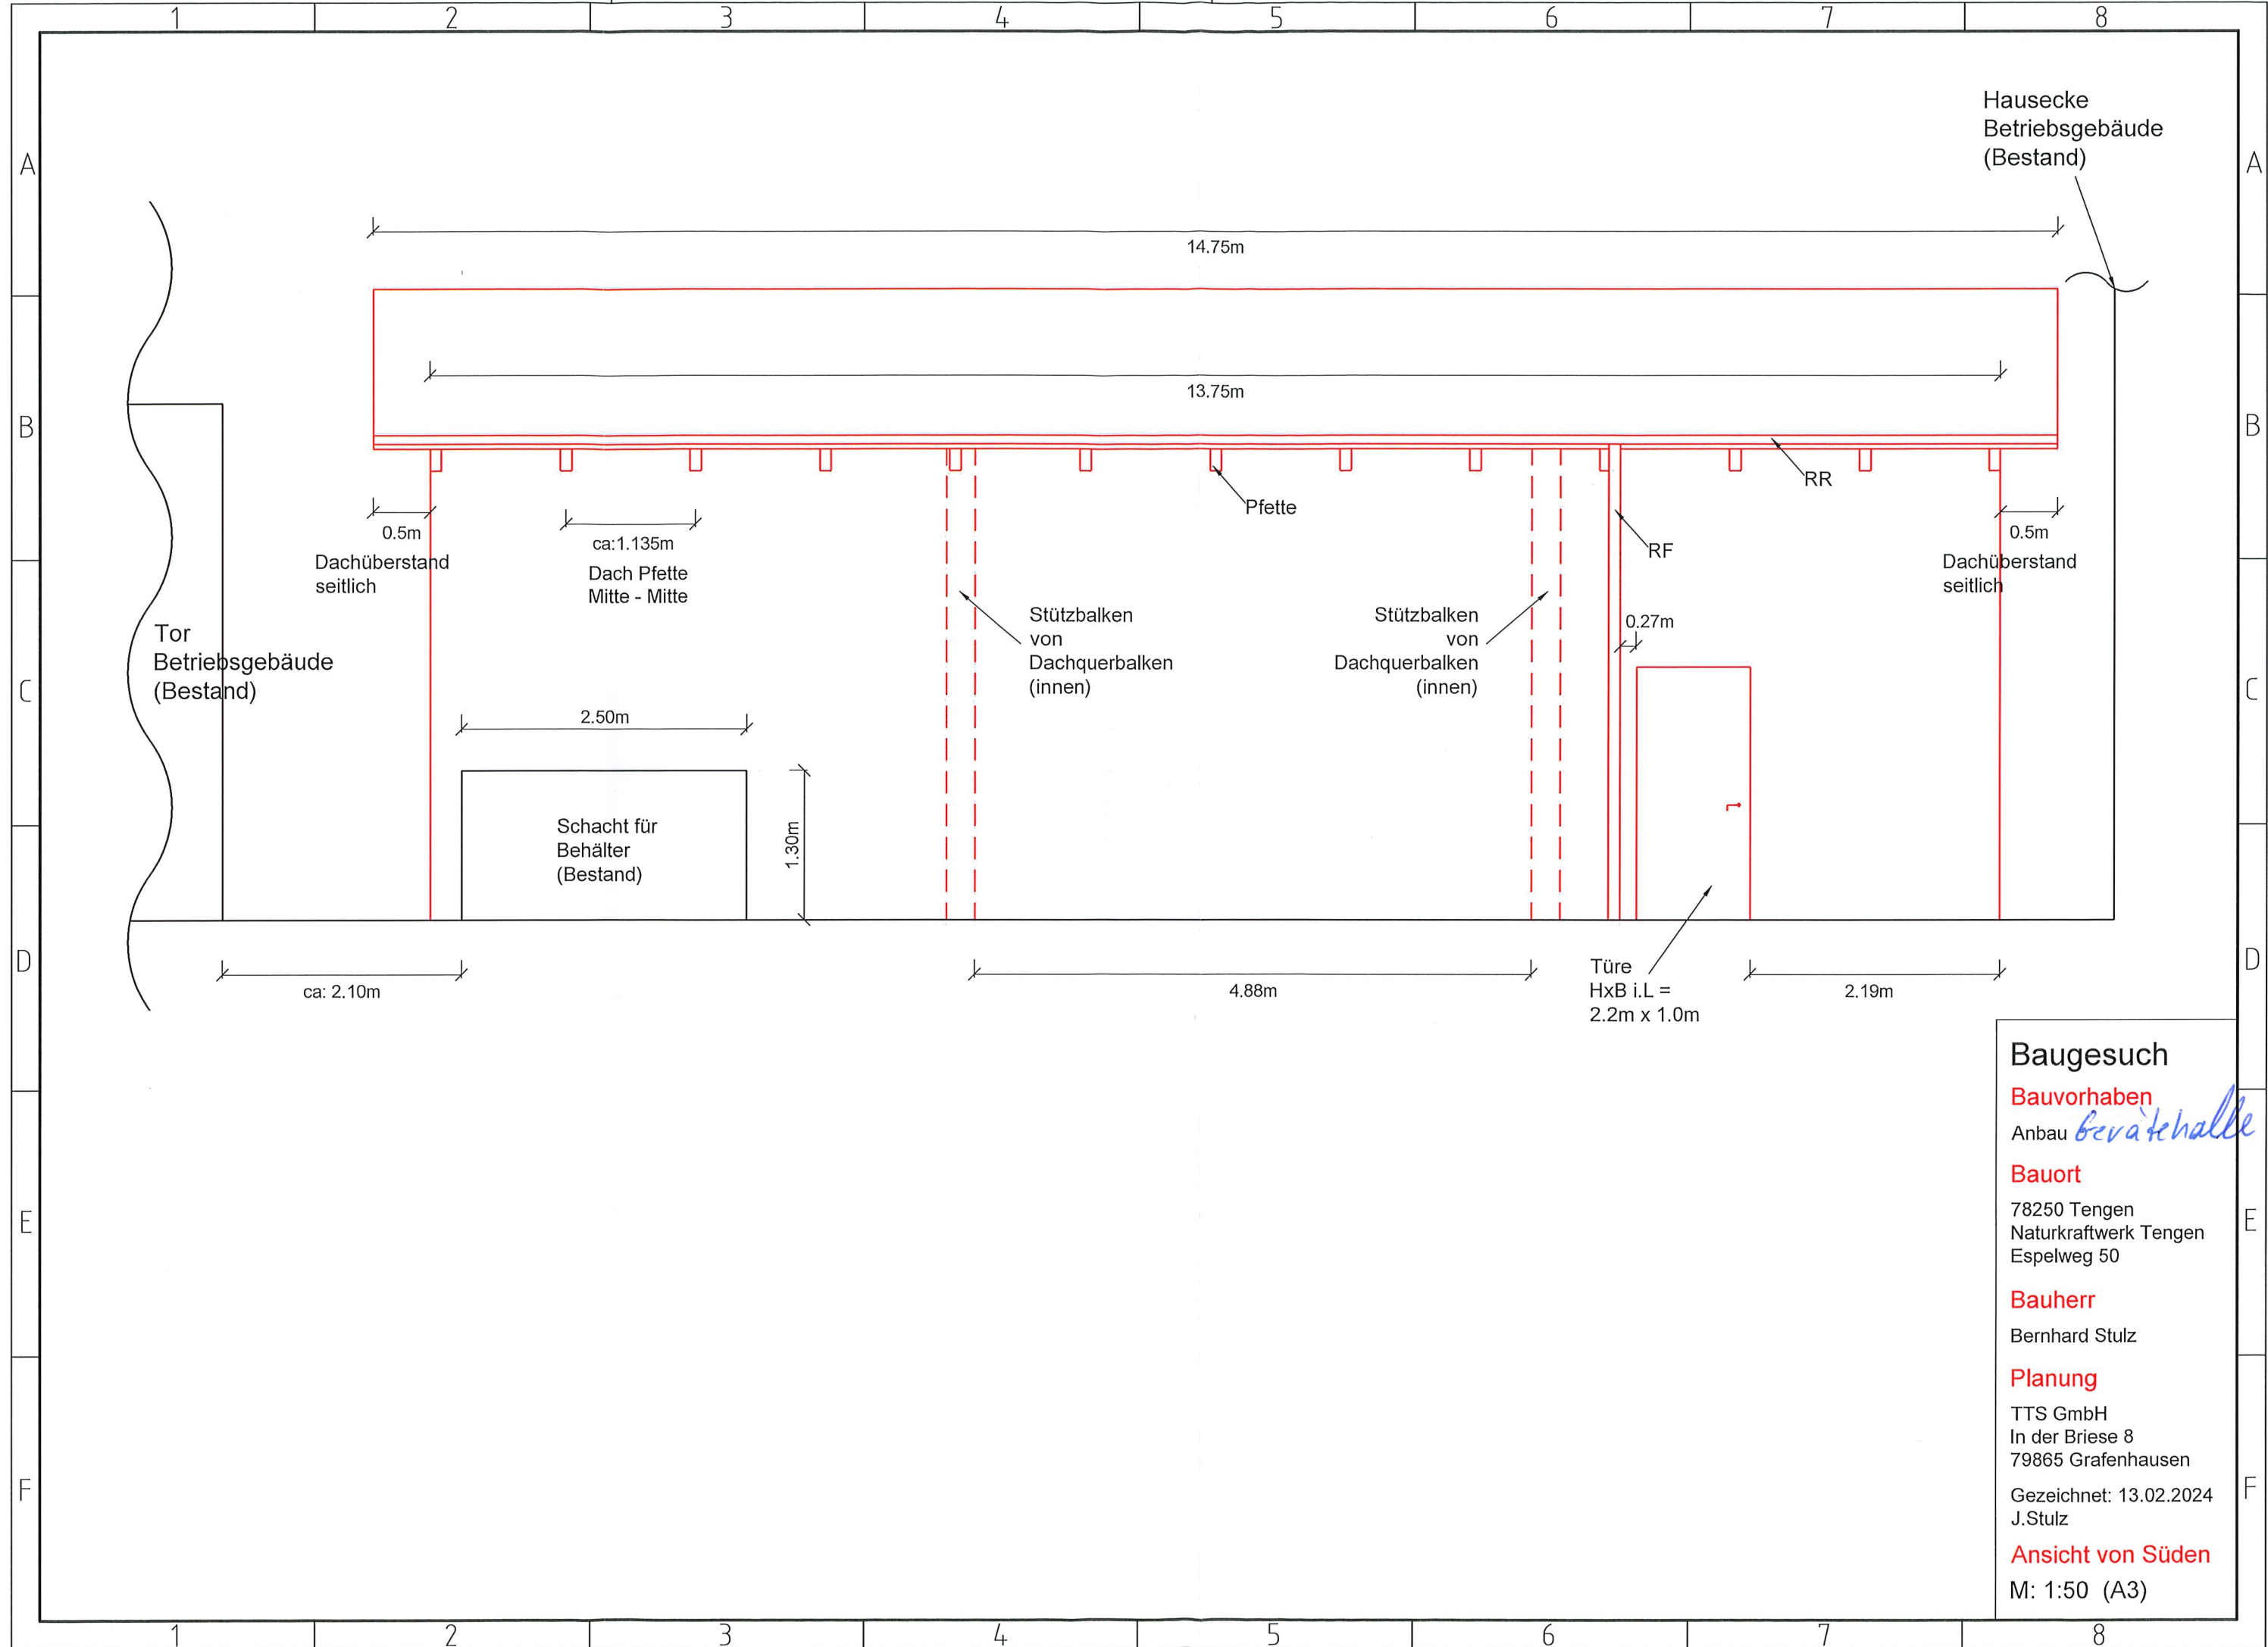

Baugesuch

Bauvorhaben
Anbau *Gerätehalle*

Bauort
78250 Tengen
Naturkraftwerk Tengen
Espelweg 50

Bauherr
Bernhard Stulz

Planung
TTS GmbH
In der Briese 8
79865 Grafenhausen

Gezeichnet: 13.02.2024
J. Stulz

Ansicht von Süden
M: 1:50 (A3)