


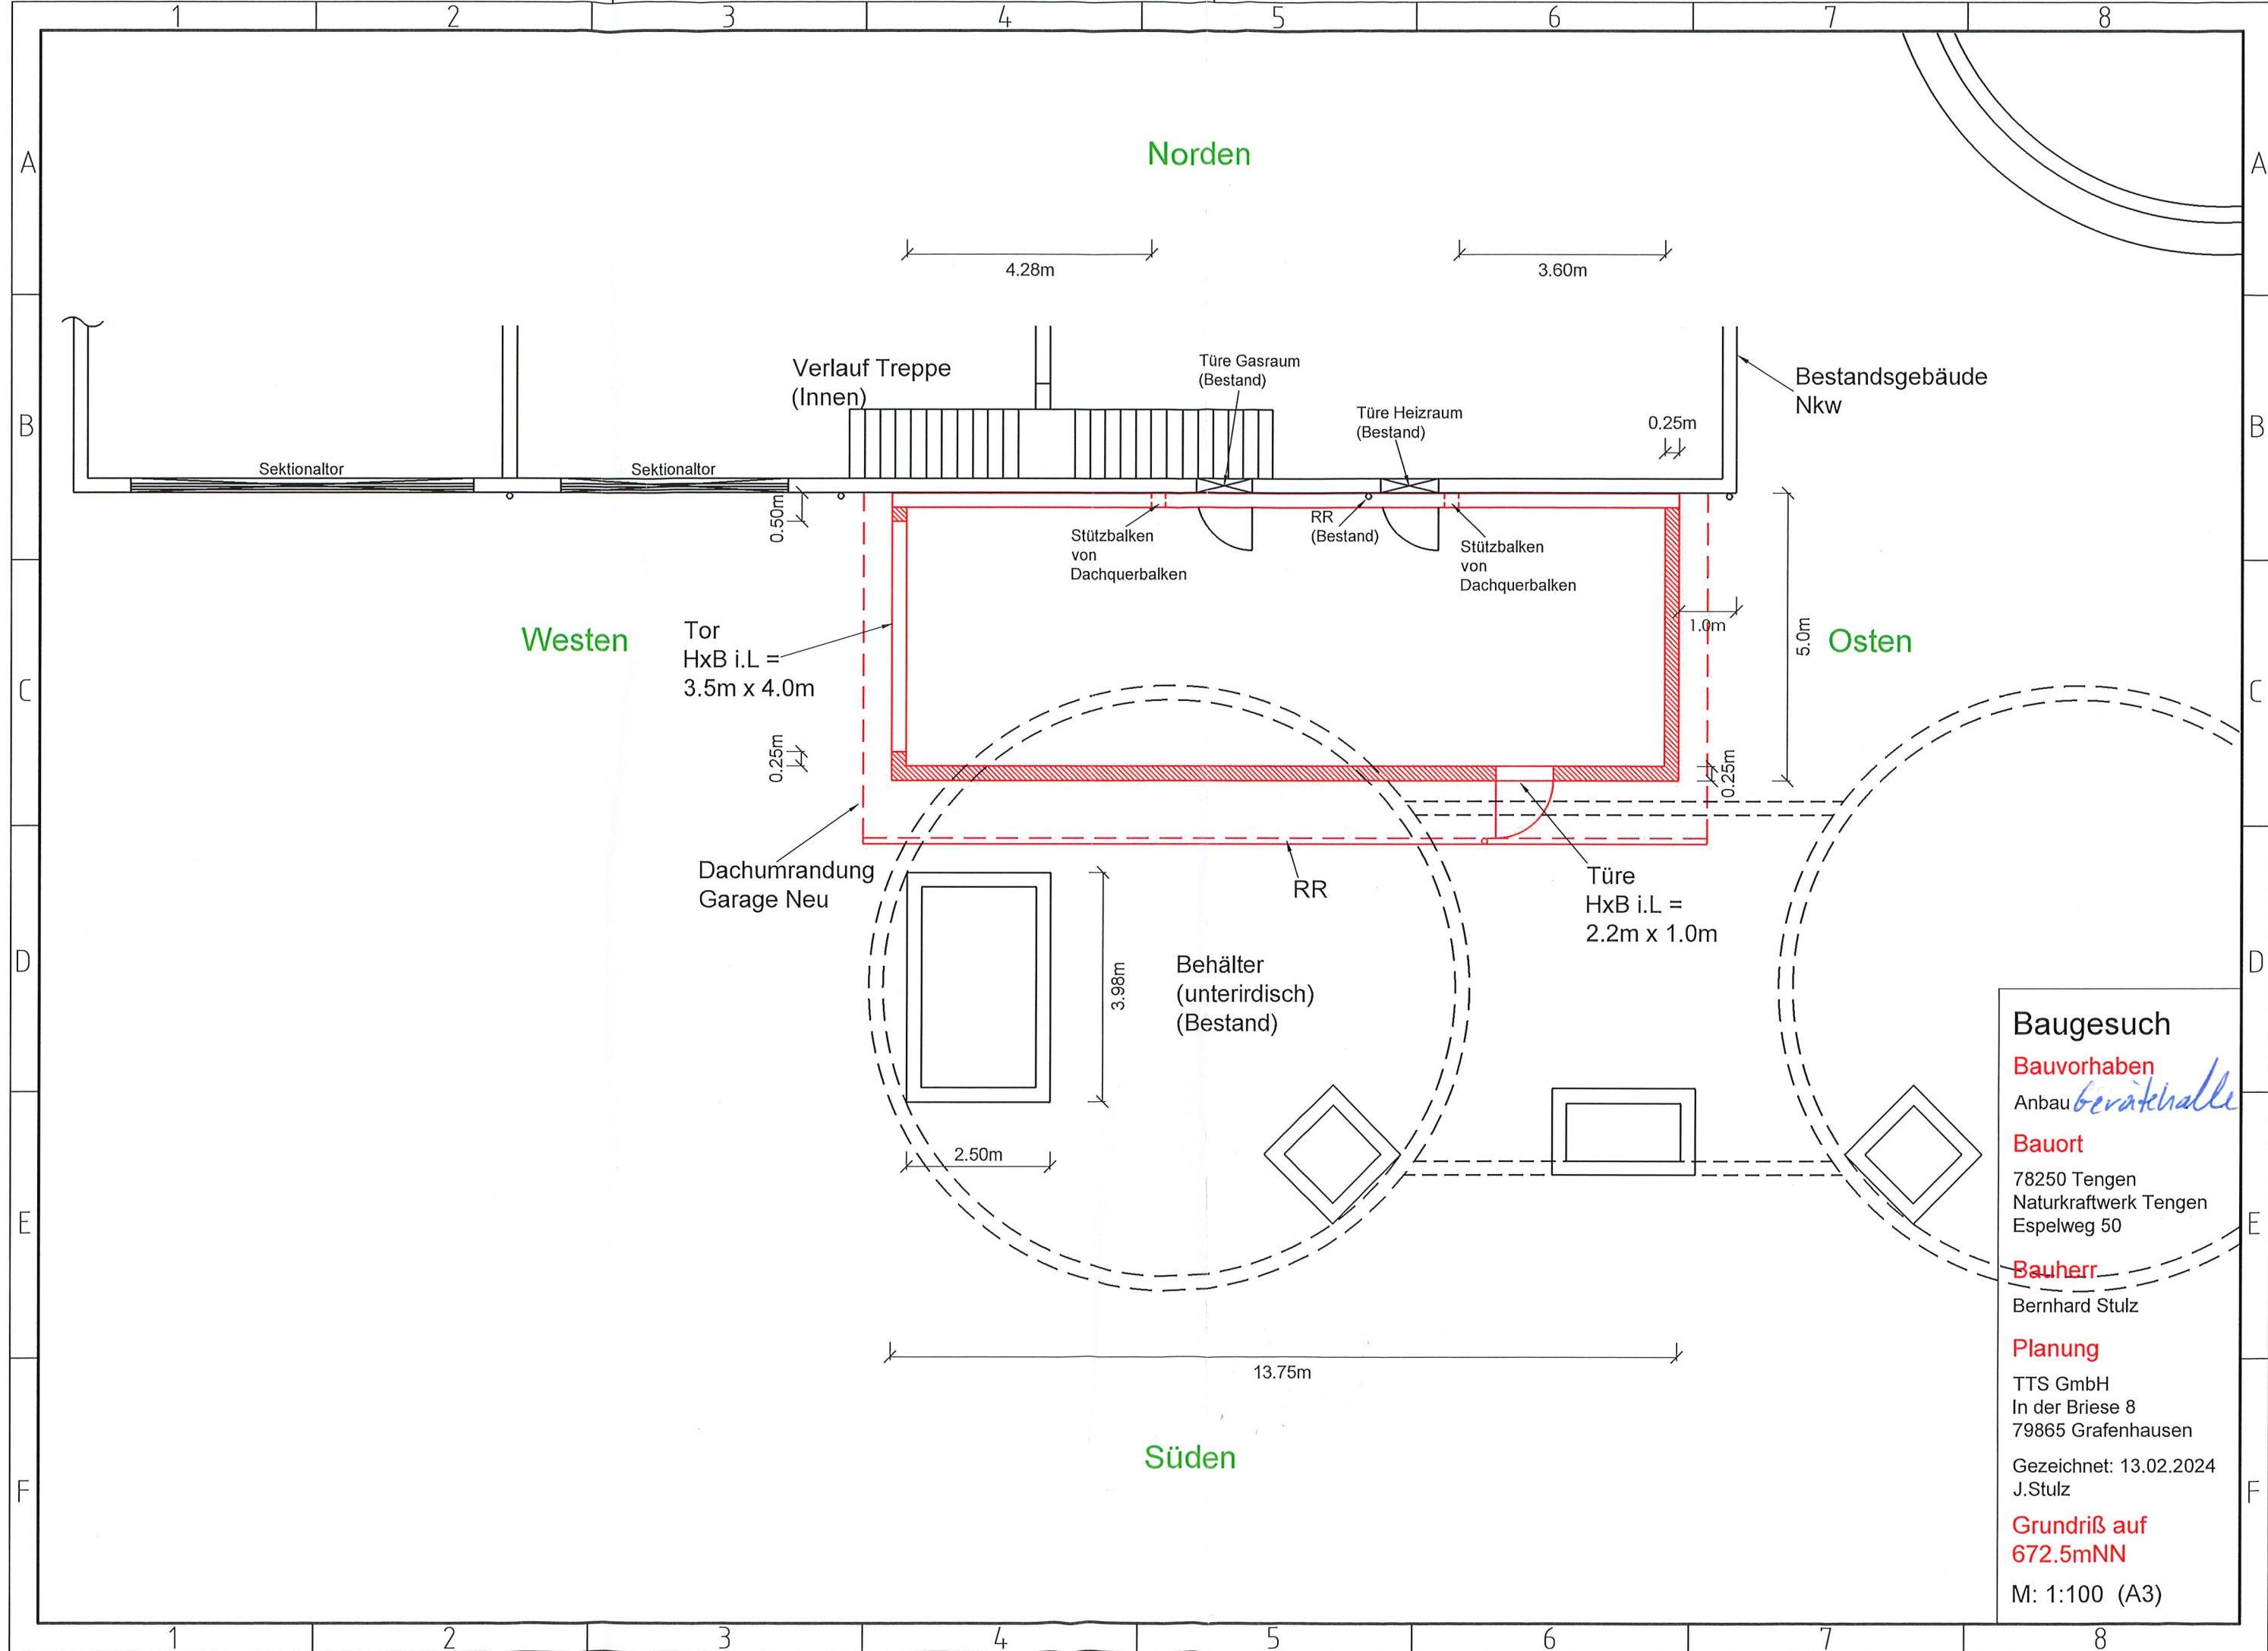

Baugesuch

Bauvorhaben
Anbau *Gerätehalle*

Bauort
78250 Tengen
Naturkraftwerk Tengen
Espelweg 50

Bauherr
Bernhard Stulz

Planung
TTS GmbH
In der Briesse 8
79865 Grafenhausen
Gezeichnet: 13.02.2024
J. Stulz

Grundriß auf
672.5mNN
M: 1:100 (A3)