LAGEPLAN

Darstellung der Abstandsflächen gem. § 4 (4) LBOVVO

Landkreis: Konstanz **Maßstab 1: 500**

Gemarkung: Watterdingen **Bauvorhaben: Wesle**

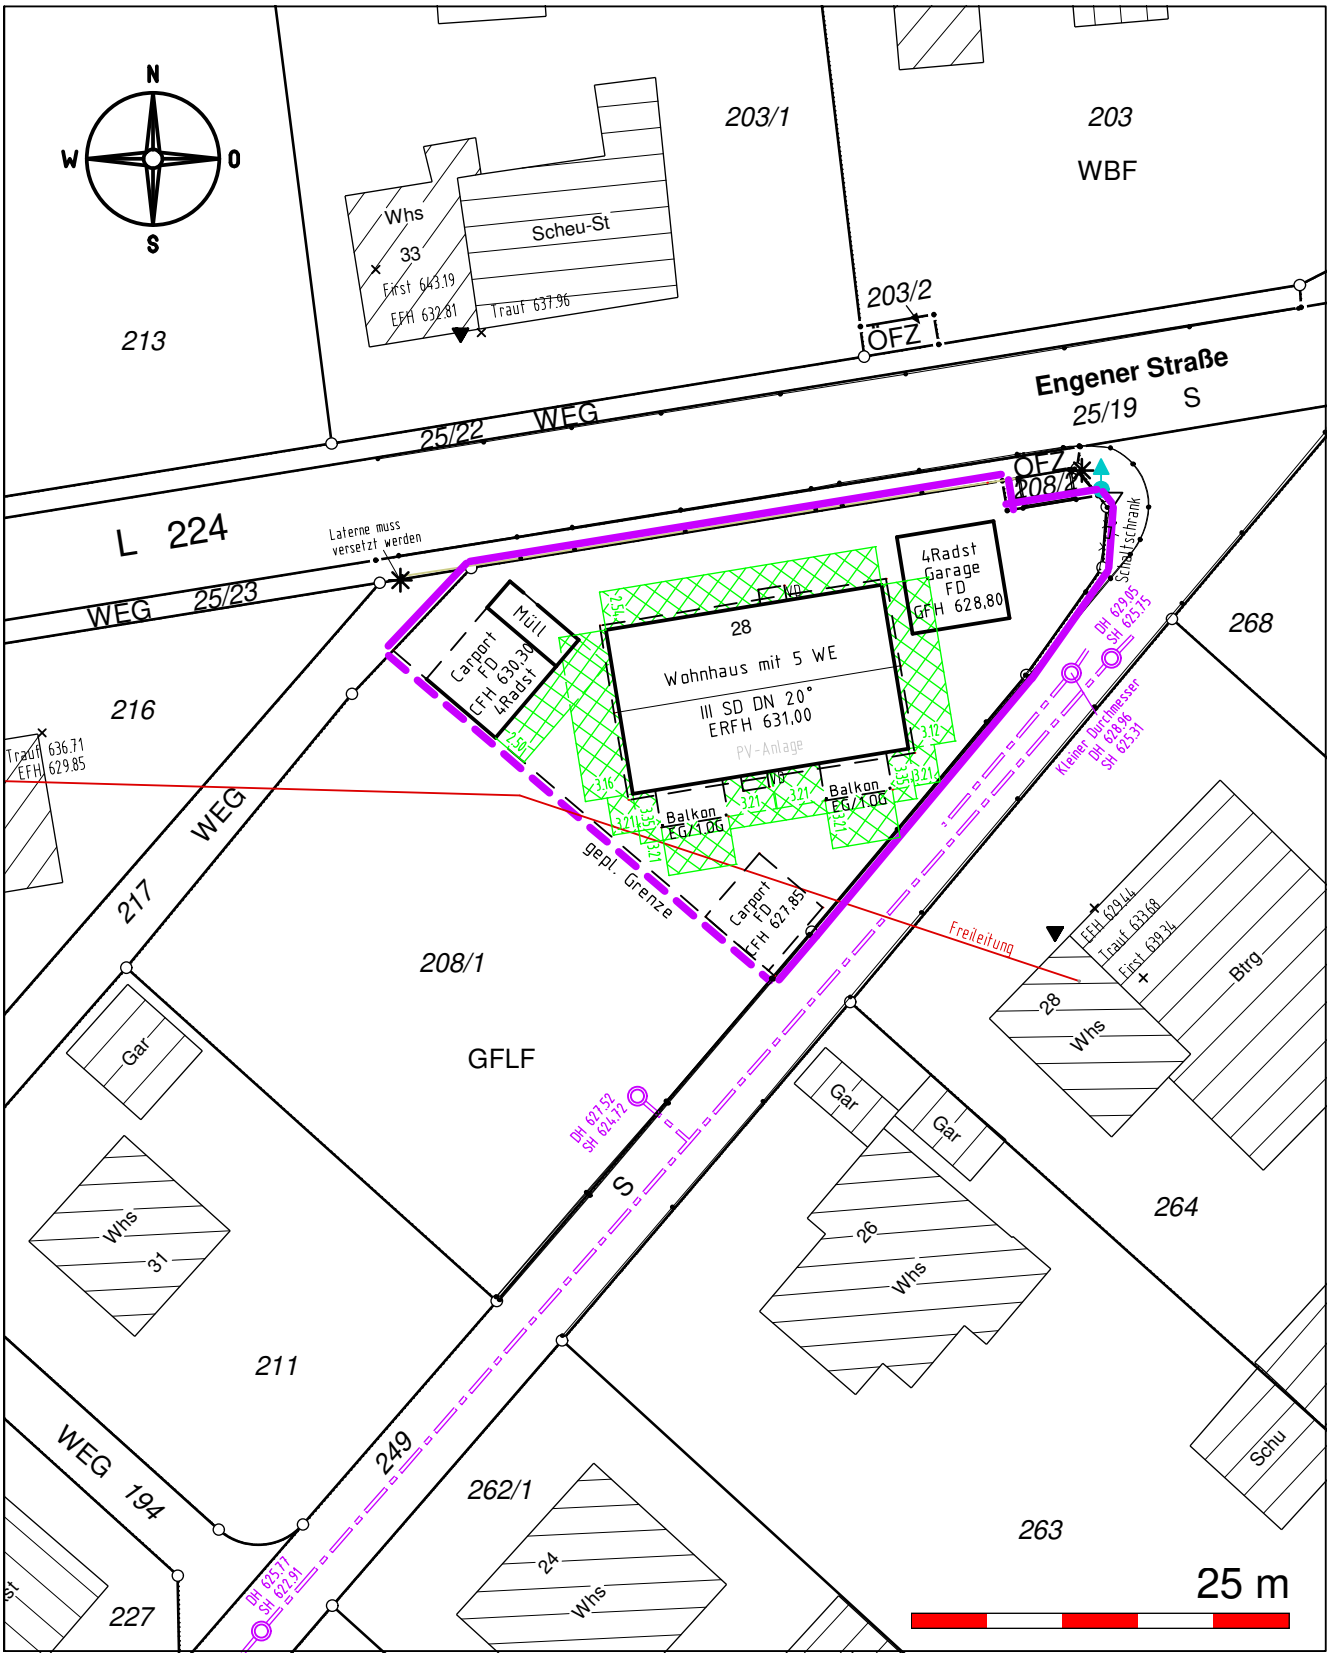

Darstellung entspricht dem Liegenschaftskataster, Abweichungen gegenüber dem Grundbuch möglich.

Keine Gewähr für unterirdische Leitungen.

Vermessungsbüro **Dipl.-Ing. (FH) Frank Braun**
Gänsäcker 48, 78532 Tuttlingen, Tel. 07462/20430-0 Fax –19

Gefertigt: Tuttlingen, den 08.04.2024