


Landkreis: Konstanz
Gemeinde: Tengen
Gemarkung: Tengen


Lageplan

-zeichnerischer Teil zum
Bauantrag (§4 LBOVVO)
**Benjamin Maus und
Vanessa Schönle**

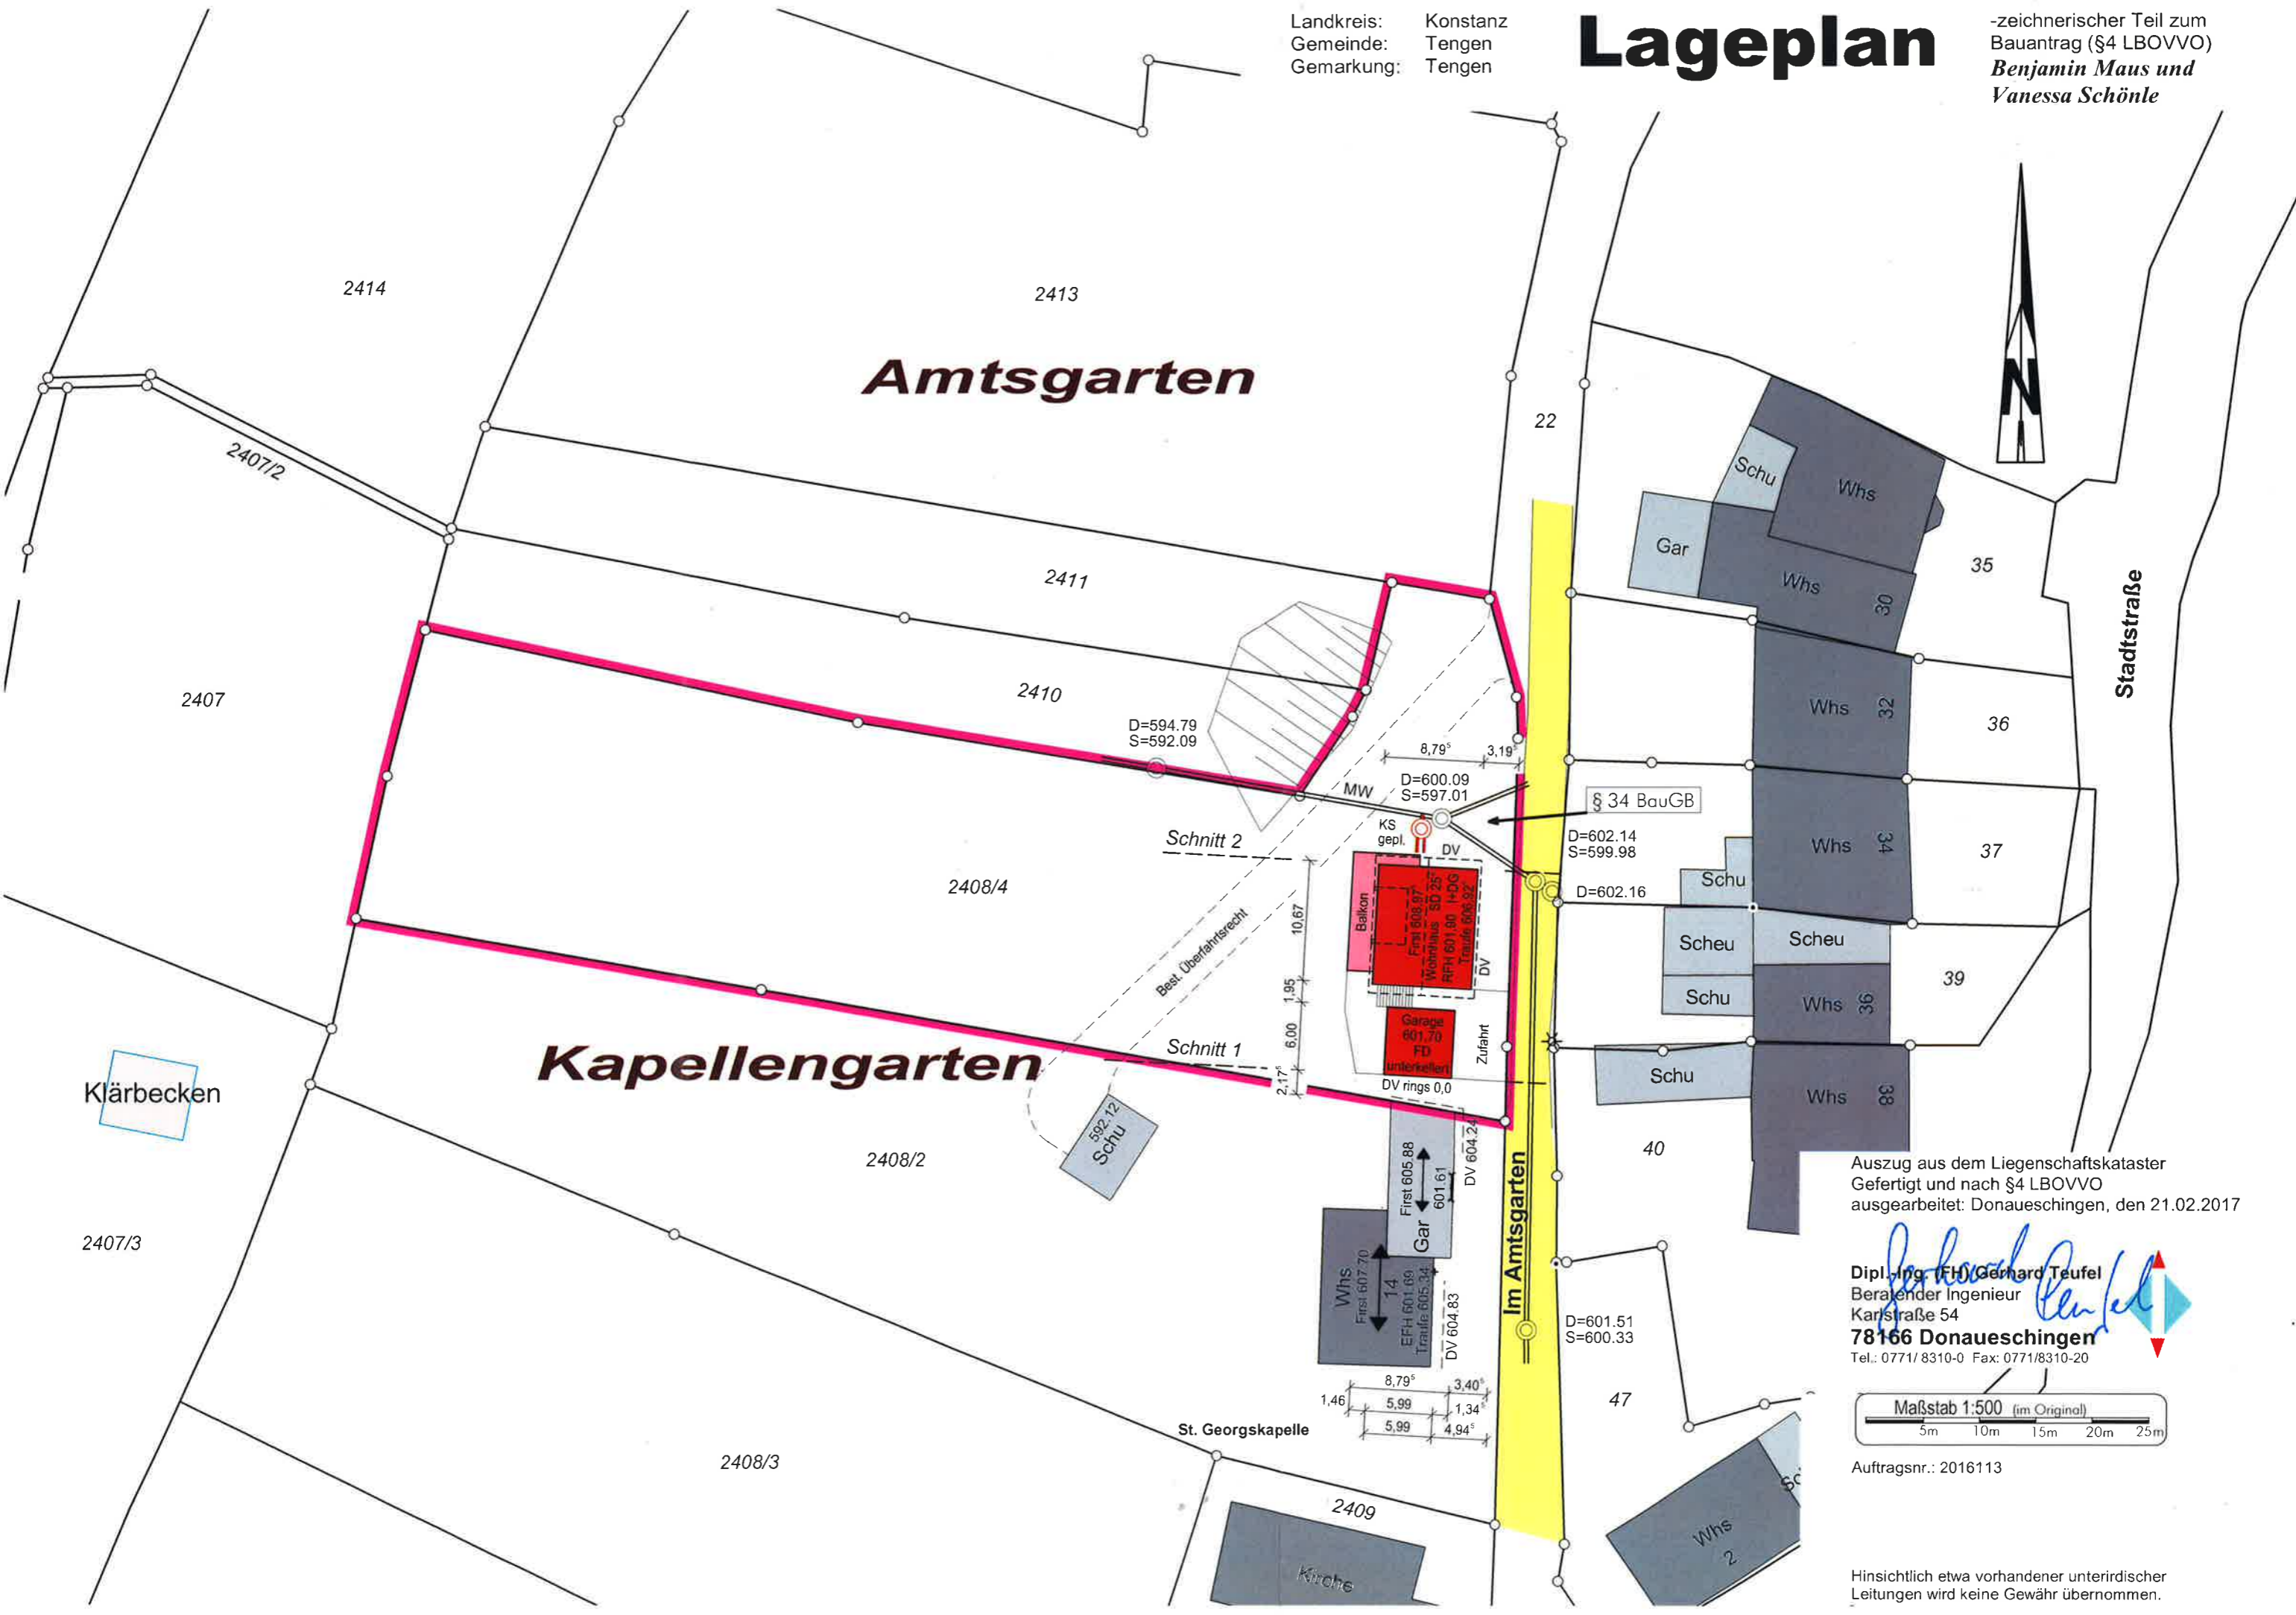

Auszug aus dem Liegenschaftskataster
Gefertigt und nach §4 LBOVVO
ausgearbeitet: Donaueschingen, den 21.02.2017

Dipl.-Ing. (FH) **Gerhard Teufel**
Beratender Ingenieur
Karlsstraße 54
78166 Donaueschingen
Tel.: 0771/ 8310-0 Fax: 0771/8310-20

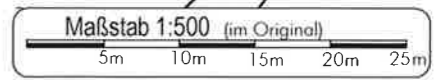

Auftragsnr.: 2016113

Hinsichtlich etwa vorhandener unterirdischer
Leitungen wird keine Gewähr übernommen.