



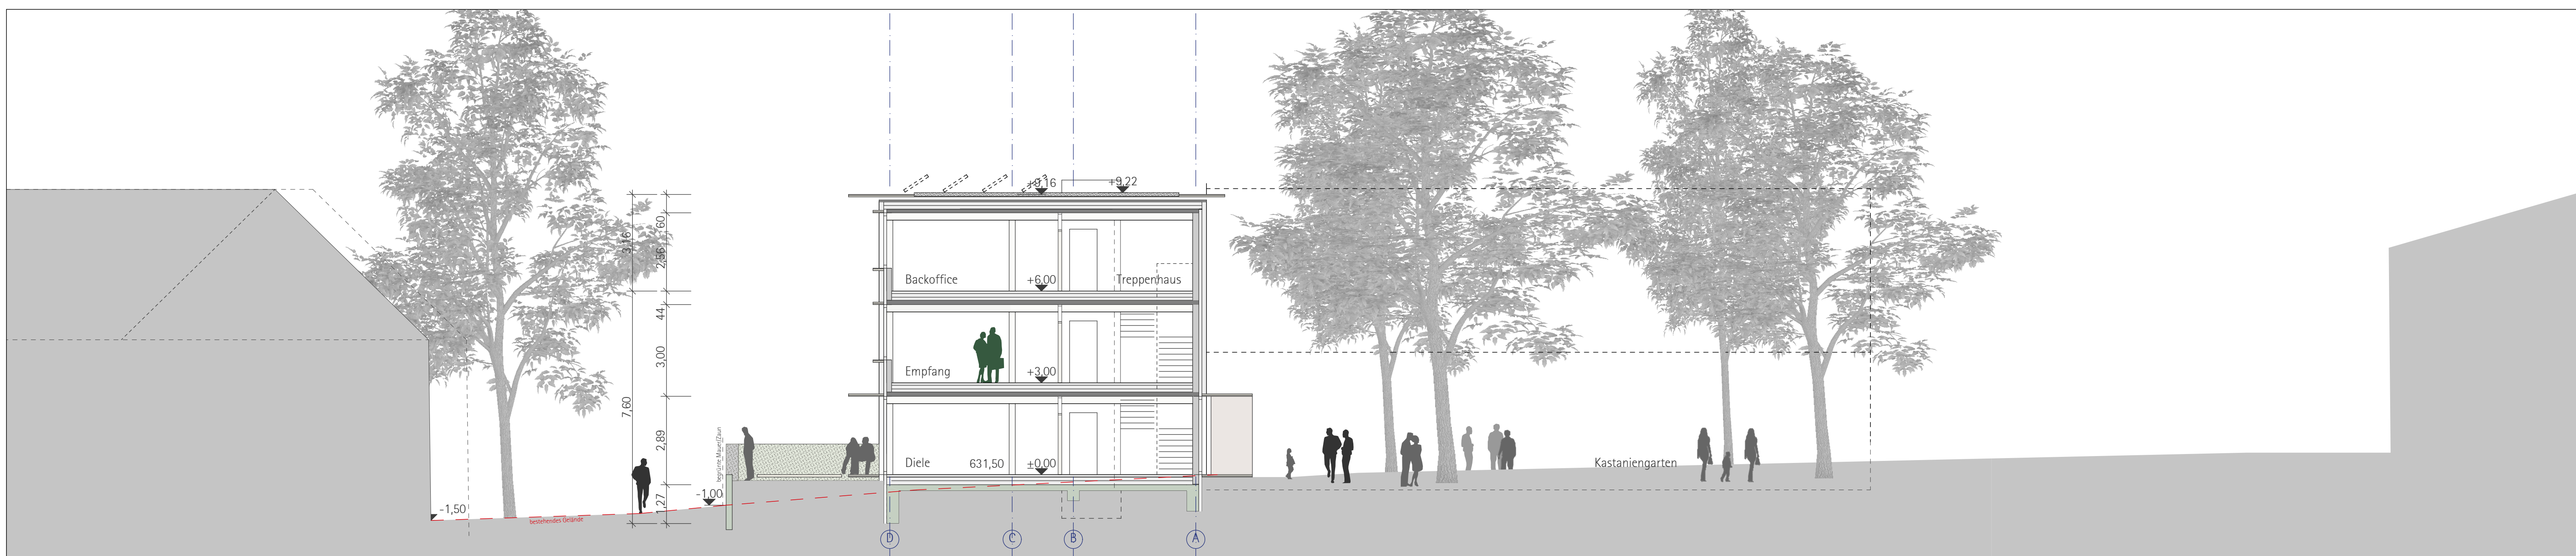

Schnitt B - B

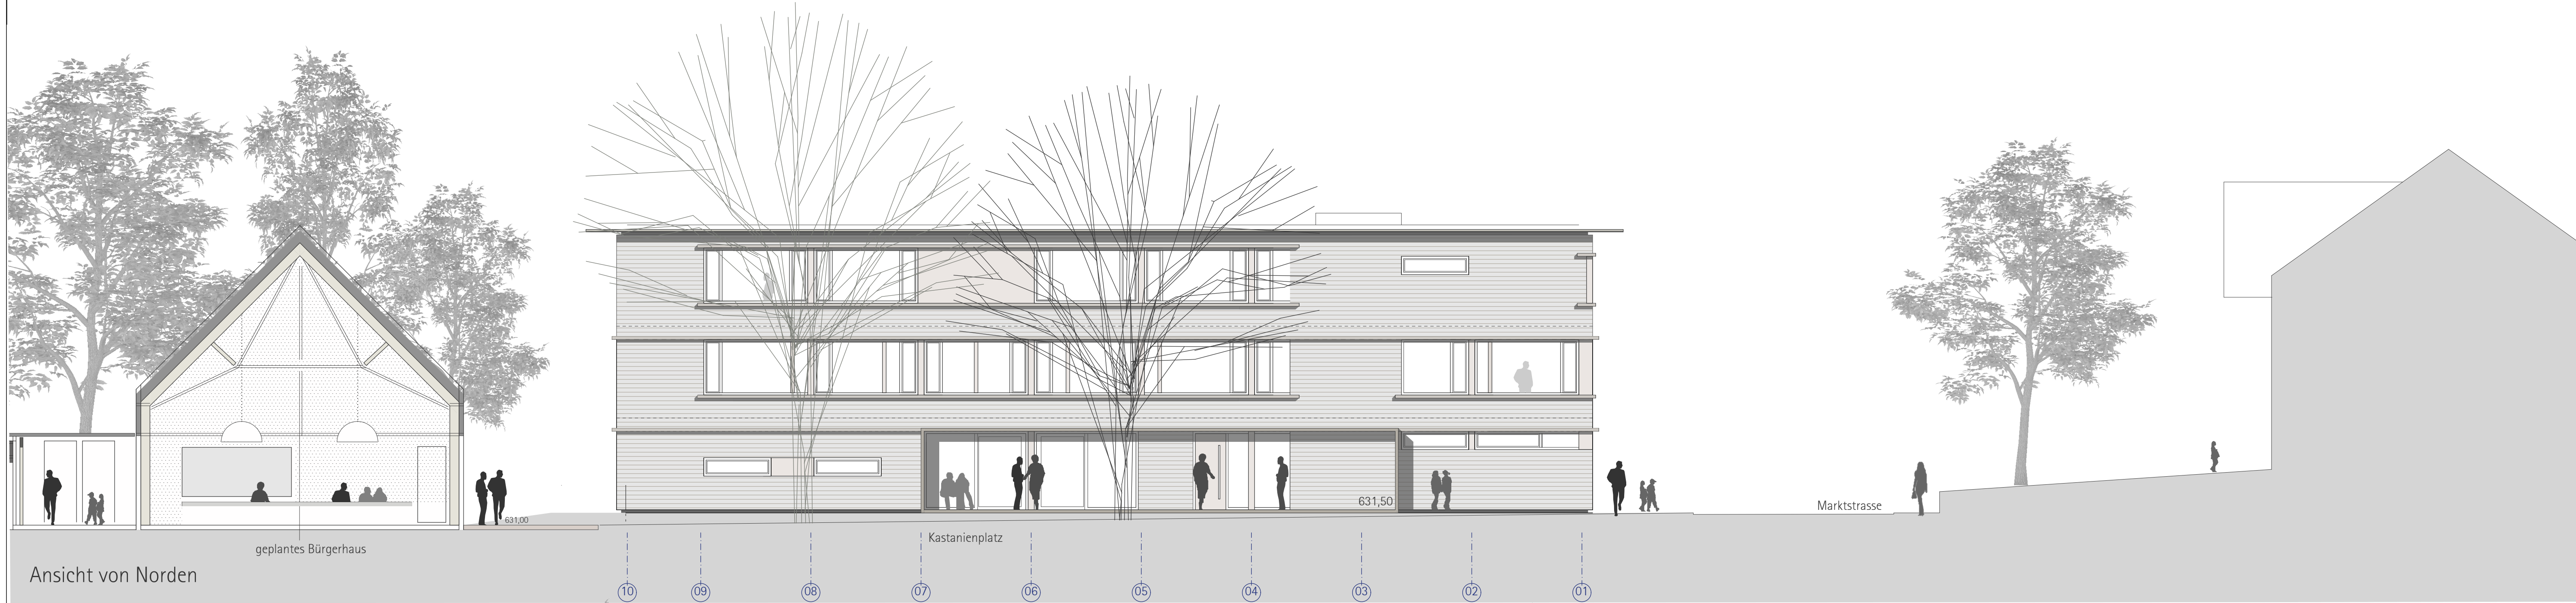

Ansicht von Norden



Schnitt C - C

Bauherr:	Architekt:
Ärztehaus Tengen eG - Marktstrasse 1-78 250 Tengen	Datum: 10.05.2019
Herren - Bürgermeister Marian Schreier - Dr. Andreas Graf von Luckner	Plan - Nr.: 104
Ortsmitte Tengen - Ärztehaus - Tagespflege - Krippengruppe	Maßstab: 1 - 100
SCHNITTE B - B - C - C	ANSICHT NORDEN
Bäuerle - Lüttin Freie Architekten BDA - Prof. Werner Bäuerle	Tel.: 0049 7531 94 50 101
Schützenstrasse 22 78 462 Konstanz www.bäuerle-lüttin.de	bäuerle@bl-architekten.com