


Landkreis : **Konstanz**
Gemeinde : **Tengen**
Gemarkung : **Tengen**

Lageplan

zeichn. Teil § 4 LBOVVO

M 1: 500

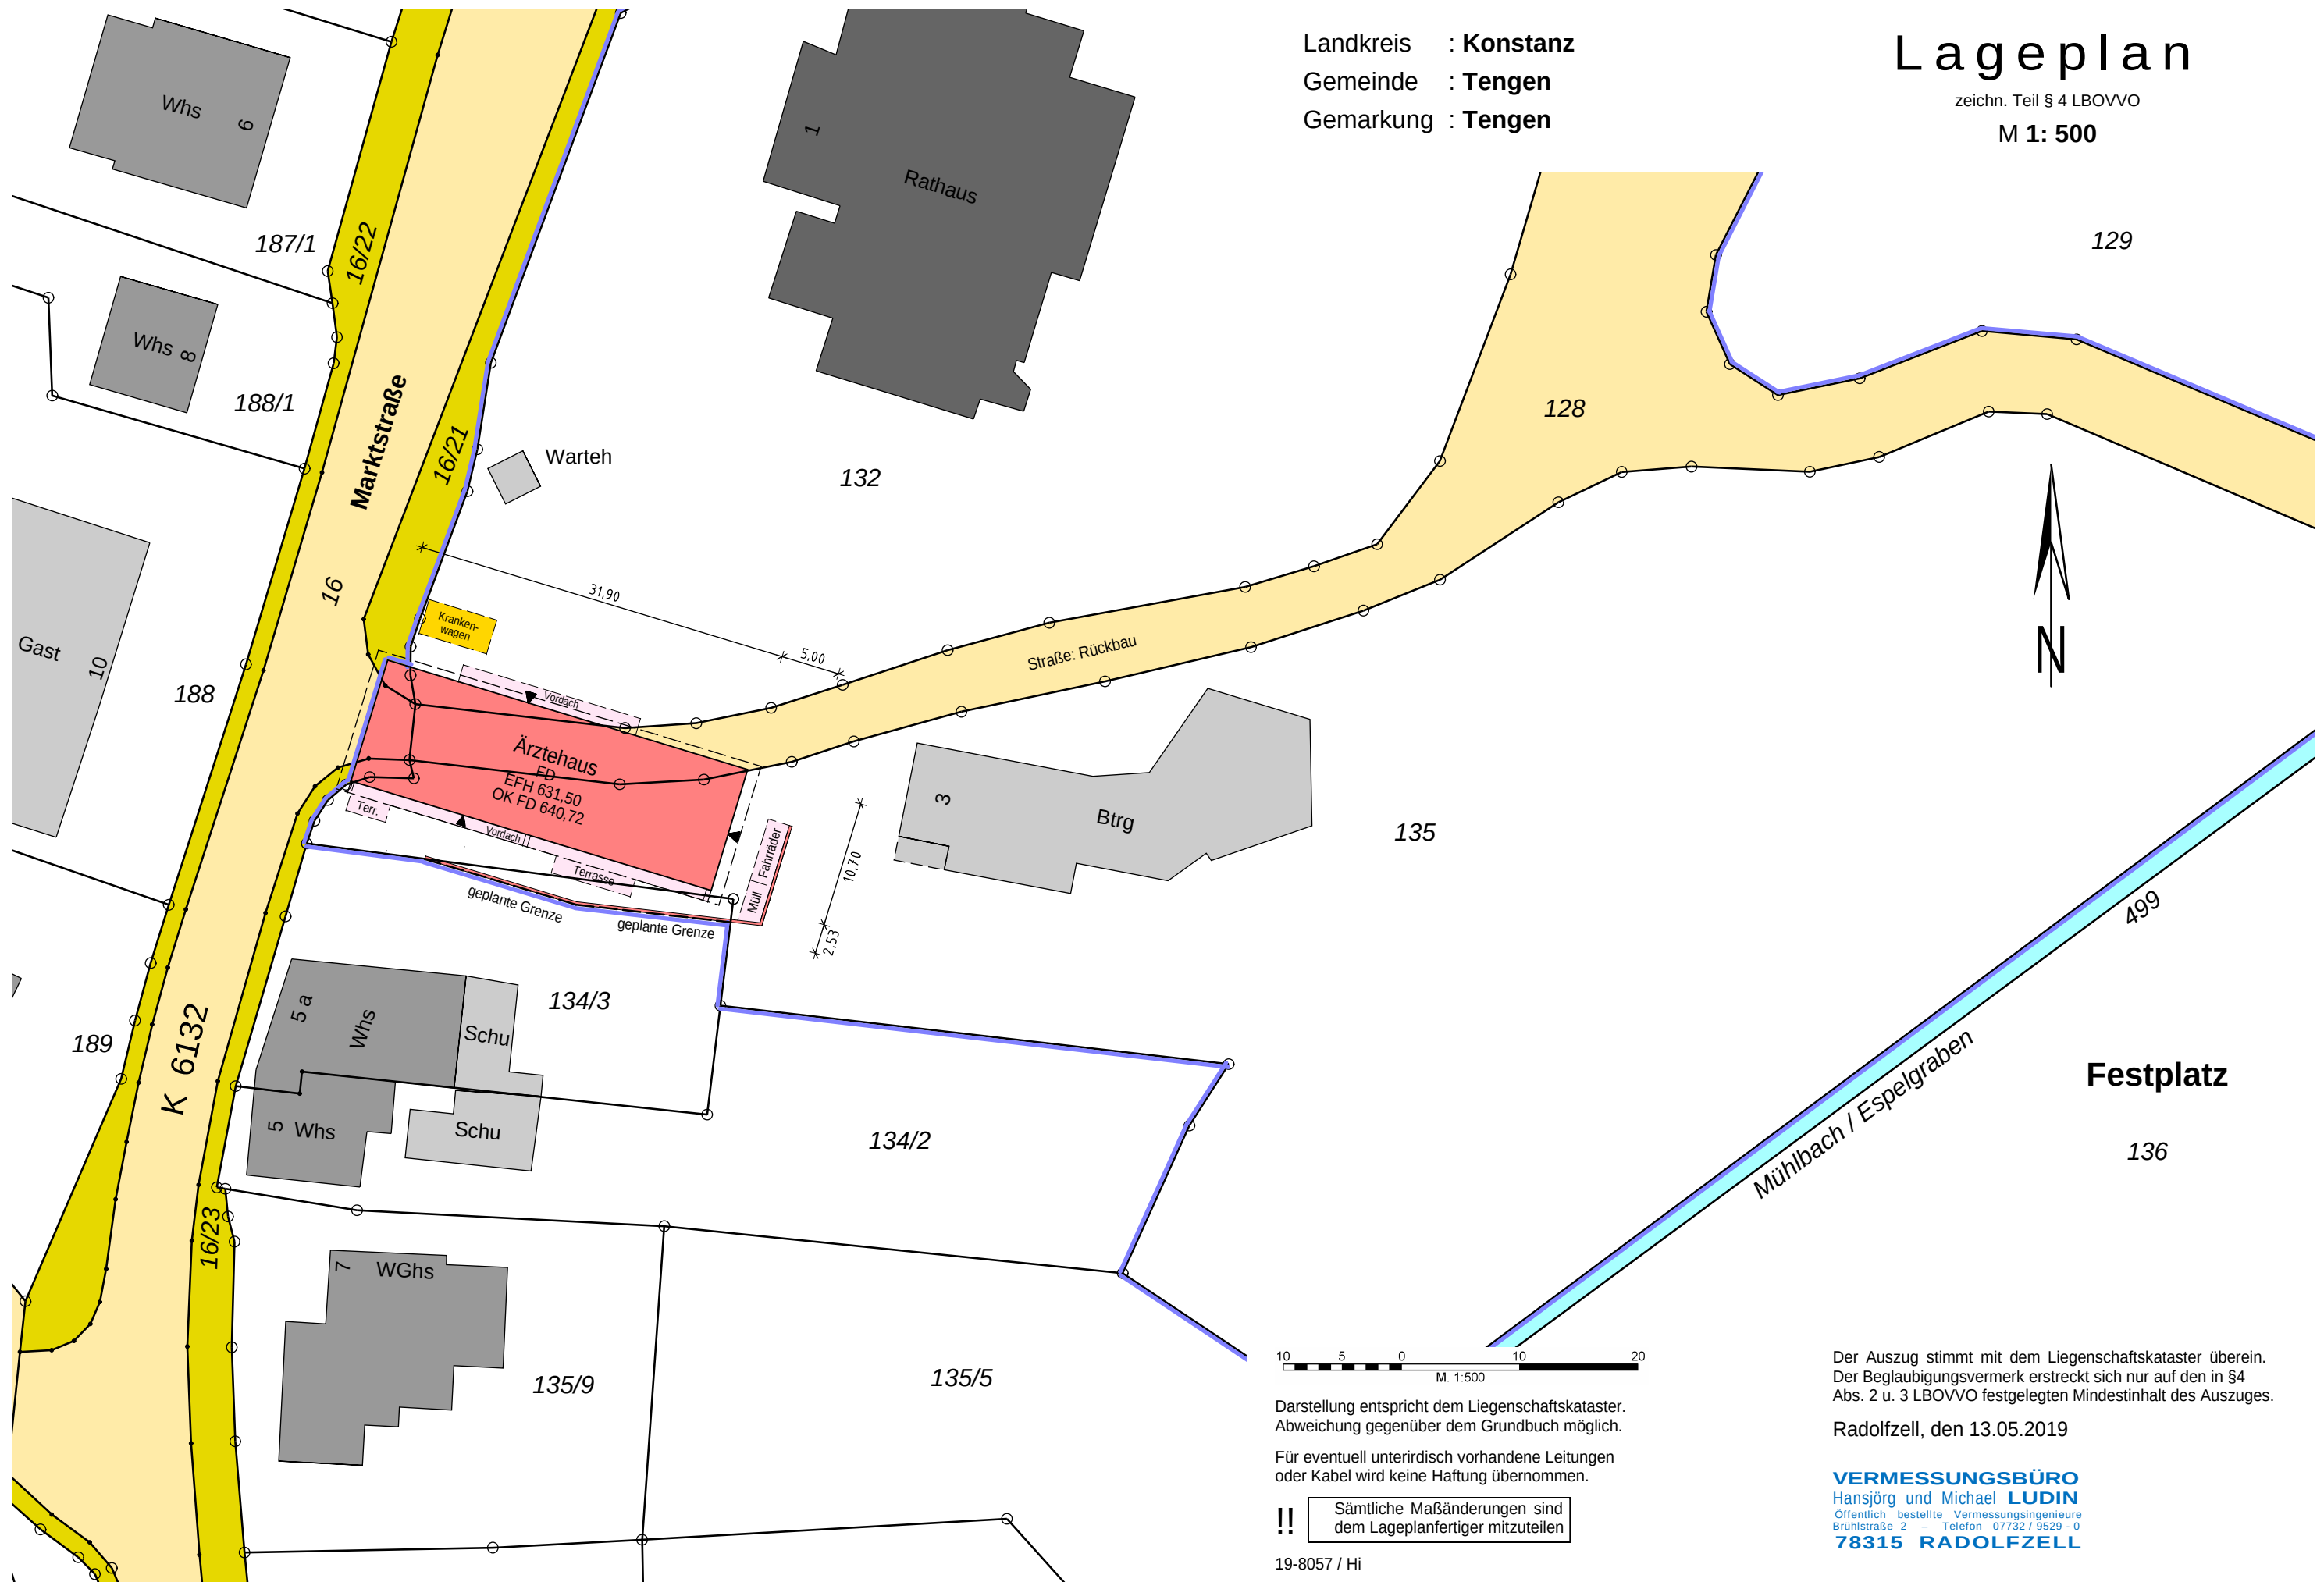

Der Auszug stimmt mit dem Liegenschaftskataster überein.
Der Beglaubigungsvermerk erstreckt sich nur auf den in §4
Abs. 2 u. 3 LBOVVO festgelegten Mindestinhalt des Auszuges.

Radolfzell, den 13.05.2019

VERMESSUNGSBÜRO
Hansjörg und Michael LUDIN
Öffentlich bestellte Vermessungsingenieure
Brühlstraße 2 – Telefon 07732 / 9529 - 0
78315 RADOLFZELL

19-8057 / Hi